

PREVÁDZKOVÝ PORIADOK

telocvične

Prevádzkovateľ: Obec Habovka,
Pod Grúňom 266/24
027 32 Habovka

Vypracovaný dňa 16.11.2023

JUDr. Alojz Lajčin, starosta

Telocvičňa pri Základnej škole s materskou školou Habovka

Edmunda Petra Bardoša 471/50A, Habovka, 027 32 Habovka

Článok I.

Všeobecné ustanovenia

Telocvičňa slúži na zabezpečenie vyučovania povinnej telesnej výchovy pre deti a žiakov Základnej školy s materskou školou Habovka a pre fyzické a právnické osoby, ktoré majú s Obcou Habovka uzatvorenú zmluvu o prenájme nebytových priestorov. Ďalej slúži pre kultúrne, občianske a podnikateľské aktivity na základe písomnej dohody s prevádzkovateľom.

§ 1

Prevádzkovateľ

Názov: Obec Habovka

Adresa sídla: Pod Grúňom 266/24, 027 32 Habovka

Právna forma: Rozpočtová organizácia

Právne postavenie: Právny subjekt zastúpený štatutárnym orgánom

IČO: 00314471

DIČ: 2020561620

Kontaktné číslo: 043/5395142

E-mailová adresa: obec@habovka.sk

Štatutárny orgán: JUDr. Alojz Lajčin, starosta

§ 2

Užívateľ

Užívateľom podľa tohto prevádzkového poriadku sa rozumie každá osoba, ktorá sa nachádza v telocvični pri Základnej škole s materskou školou Habovka (ďalej len telocvičňa)

Článok II.

Pravidlá používania telocvične

§ 3

Podmienky prevádzky

1. Telocvičňa slúži výhradne na telesnú výchovu, športové aktivity, športové a loptové hry najmä:
 - športové pohybové aktivity všetkého druhu na schválených zariadeniach telocvične,
 - loptové hry: hádzaná, futbal, volejbal, basketbal, nohejbal, tenis, florbal za použitia lôpt aobuvi určených pre telocvične,
 - bedminton, stolný tenis.
2. Užívatelia telocvične sú povinní šetrne zaobchádzať s vybavením ako aj s priestormi telocvične. Užívatelia nesmú zneprijemňovať nadmerným hlukom život obyvateľom susedných obydli a spoločnosti, rešpektovať prevádzkový a verejný poriadok.

Telocvična pri Základnej škole s materskou školou Habovka

Edmunda Petra Bardoša 471/50A, Habovka, 027 32 Habovka

3. Dispozičné riešenie telocvične

Telocvična /príloha č. 1 – I. podlažie - prízemie, príloha č. 2 – II. nadzemné podlažie/

Miestnosť	počet	Rozloha v m ² /1 miestnosť	Poznámka
I. podlažie - prízemie			
Zádverie	1	5,70	
Chodba	1	12,35	
WC - muži	1	6,72	2 x WC, 2x pisoár, 2x umývadlo
Umyváreň - muži	1	7,40	
Šatňa - muži	1	13,62	4x sprchy, 2x umývadlo
Šatňa - učitelia	1	4,22	
Upratovačka	1	1,21	
Hala telocvične	1	377,42	
Schodisko	1	5,04	
Sklad náradia	1	8,36	
Šatňa - ženy	1	12,35	
Umyváreň - ženy	1	6,72	4x sprchy, 2x umývadlo
WC - ženy	1	4,37	2x WC, 2x umývadlo
WC - bezbariérové	1	4,45	1 x WC, 1x umývadlo
WC - učitelia	1	2,41	1 x WC, 1x umývadlo
II. nadzemné podlažie			
Posilňovňa	1	84,41	
Plynová kotolňa		7,75	

§ 4

Povinnosti užívateľa telocvične

Užívateľ telocvične je povinný:

1. Dodržiavať prevádzkový poriadok telocvične, podmienky nájmu a pokyny správcu.
2. Vstupovať na hraciu plochu v čistej obuvi určenej pre pohyb v telocvični /halovky s nefarbiacou podrážkou/.
3. Správať sa tak, aby nedošlo k poškodeniu zdravia, majetku a zariadenia telocvične.
4. Udržiavať čistotu, poriadok v telocvični a poskytnutých priestoroch.
5. Nahradíť prevádzkovateľovi škodu na poškodenom zariadení telocvične.

§ 5

Zásady bezpečnosti a ochrany zdravia návštevníkov a zamestnancov

Prevádzkovateľ je povinný zabezpečiť udržiavanie priestorov v čistote a v poriadku. V priestoroch musí byť zabezpečené dostatočné osvetlenie, vetranie, vykurovanie podľa potreby, prívod teplej a studenej vody. V priestoroch je umiestnená lekárnička vybavená základným zdravotníckym materiálom. Prevádzkovateľ je povinný dodržať pokyny protipožiarneho bezpečnostných predpisov. Užívatelia pri používaní cvičebného náradia musia postupovať podľa návodu výrobcu a podľa pokynov zodpovedných zamestnancov.

§ 6

Pravidlá používania telocvične pre žiakov ZŠ a MŠ

1. Telocvična sa môže používať len podľa rozvrhu a rozpisu krúžkovej činnosti.
2. Mimoškolské a školské podujatia organizované v telocvični musia byť schválené prevádzkovateľom.
3. Vstup do telocvične je zásadne povolený iba v sprievode vyučujúceho a v predpísanom úbore.
4. Do telocvične je povolený vstup iba v čistej športovej obuvi s nefarbiacou podrážkou.
5. Otváranie a zamykanie dverí do telocvične vykonáva príslušný vyučujúci.
6. Vyučujúci je povinný skontrolovať si počet žiakov a ich cvičebný odev a obuv.
7. Vyučujúci sa počas vyučovacej hodiny z priestorov telocvične, resp. školského dvora, ihriska, kde žiaci vykonávajú telovýchovnú činnosť, nesmie v žiadnom prípade vzdialiť a nechať žiakov bez dozoru.
8. Ak je žiak uznaný lekárom ako necvičiaci, je povinný o tom predložiť lekárske potvrdenie.
9. Žiaci dodržiavajú pokyny vyučujúceho. Sú disciplinovaní, správajú sa tak, aby neohrozili bezpečnosť a zdravie svoje a svojich spolužiakov, športujú v duchu fair-play.
10. Vyučujúci je povinný pred každým cvičením upozorniť na riziká cviku a vysvetliť zásady bezpečného správania sa a konania.
11. Je zakázané poškodzovať zariadenie telocvične. V prípade úmyselného poškodenia žiak /jeho zákonný zástupca/ škodu nahradí.
12. Potrebné telocvičné náradie vydáva príslušný vyučujúci, ktoré vyučujúci vopred skontroluje. Bez vedomia vyučujúceho nemajú žiaci prístup k náradiu a náčinu v telocvični.
13. Pri telovýchovnom procese používajú žiaci iba tie telovýchovné náčinia, ktoré sú potrebné k danej činnosti, zaobchádzajú s nimi opatrne, prípadné poškodenie oznámia ihneď vyučujúcemu.
14. Žiaci pri telovýchovnom procese majú určené svoje stanovište, ktoré nemôžu bez povolenia vyučujúceho opustiť. Nesmú vyliezať na iné náradie, s ktorými nesúvisí ich činnosť, aby neprišlo k úrazu. Prípadný úraz okamžite nahlási vyučujúcemu.
15. Elektrické zariadenia obsluhuje len vyučujúci.
16. Všetky presuny na cvičisku robia žiaci pod vedením vyučujúceho pri dodržiavaní bezpečnostných predpisov.
17. Po skončení cvičenia je povinný vyučujúci uložiť používané náradie na svoje miesto a skontrolovať jeho stav.
18. Žiaci odchádzajú z telocvične opäť pod vedením príslušného vyučujúceho.
19. Pri odchode z telocvične vyučujúci skontroluje priestory telocvične a uzamkne telocvičnu.

§ 7

Pravidlá používania telocvične pre ostatné fyzické a právnické osoby

1. Vstup do priestorov telocvične majú dovolené iba tí športovci, ktorí majú pridelenú užívaciú hodinu podľa zmluvy o nájme. Za účasť oprávnených športovcov zodpovedá vedúci, uvedený v zmluve o nájme.
2. Športovci môžu vstúpiť do priestorov im vyhradených len spolu so zodpovedným vedúcim maximálne 10 minút pred prideleným užívacím časom a musia ich opustiť v čase jeho skončenia.
3. Je zakázané používať akékoľvek telocvičné náčinie školy.

Telocvičňa pri Základnej škole s materskou školou Habovka

Edmunda Petra Bardoša 471/50A, Habovka, 027 32 Habovka

4. Do telocvične je povolený vstup iba v čistej športovej obuvi s nefarbiacou podrážkou /halová obuv/.
5. Po ukončení aktivity správca telocvične skontroluje stav telocvične, šatní a sociálnych zariadení.
6. Povolenú športovú činnosť vykonáva každý užívateľ výhradne na vlastné riziko.

Čl. III

Prevádzkové ustanovenia

§ 8

Prevádzka telocvične

1. Prevádzkový čas telocvične je určený od 7,40 - 21,00 hod:
 - a) pre účely Základnej školy s materskou školou v Habovke:
pondelok až piatok: od 07,40 hod. do 14,00 hod pre účely školy.
 - b) pre verejnosť:
pondelok až piatok: od 14,00 hod. do 21,00 hod,
sobota, nedeľa: od 10,00 hod. do 20,00 hod.
2. Obec Habovka si vyhradzuje právo prevádzkový čas telocvične operatívne meniť.
3. Každý užívateľ je povinný pred vstupom do telocvične oboznámiť sa týmto prevádzkovým poriadkom.

§ 9

Užívatelia telocvične

Užívatel'mi telocvične sú:

- a) Základná škola s materskou školou Habovka,
- b) fyzické osoby, právnické osoby, ktorí sú obyvateľmi obce Habovka alebo podnikajú na území obce,
- c) v prípade nevyužitia užívateľmi uvedenými v odseku a) a b) ostatné fyzické a právnické osoby.

§ 10

Prevádzkovateľ telocvične

Prevádzkovateľ telocvične:

- a) vedie prevádzkovú knihu,
- b) vyberá poplatok za prenájom,
- c) vedie časový harmonogram využitia telocvične,
- d) odomyká a uzatvára telocvičňu v prevádzkovom čase pre verejnosť /v čase od 14,00 do 21,00 h/.
V čase prevádzky telocvične pre účely vyučovania povinnej telesnej výchovy a krúžkovej činnosti Základnej školy s materskou školou Habovka /v čase od 7,40 do 14,00h/, odomyká a uzatvára telocvičňu poverený zamestnanec školy.
- e) dbá o starostlivosť a údržbu hracej plochy, šatní a sociálnych zariadení telocvične.

Telocvičňa pri Základnej škole s materskou školou Habovka

Edmunda Petra Bardoša 471/50A, Habovka, 027 32 Habovka

§ 11 Tiesňové volania

Tiesňové linky pre záchranné služby sú:

112 - integrovaný záchranný systém

150 - hasičská a záchranná služba

155 - záchranná zdravotnícka služba

158 - polícia

Článok IV. Podmienky prenajímania

§ 12 Zásady prenajímania telocvične

1. Základnou funkciou telocvične ako majetku obce je zabezpečovanie výchovno-vzdelávacieho procesu. Používanie telocvične na iné účely je možné vtedy, ak je to v záujme jeho efektívnejšieho využitia.
2. Prevádzkovateľ telocvične môže prenechať do nájmu majetok obce, ktorý pri plnení základných výchovno-vzdelávacích funkcií nie je dostatočne využitý. Takýto majetok možno prenajímať iným osobám.
3. Telocvičňa pre potreby výučby povinnej telesnej výchovy a na činnosť športových a záujmových krúžkov Základnej školy s materskou školou Habovka bude poskytovaná na základe dohody o využívaní nehnuteľnosti s vyúčtovaním minútých energií (voda, plyn, elektrina) a upratovacích služieb. Vyúčtovanie energií a upratovacích služieb vykoná škola v spolupráci so zriaďovateľom štvrtročne.
4. Telocvičňa môže byť prenajímaná:
 - a) bezodplatne na organizovanie súťaží a podujatí poriadané Slovenskou asociáciou športu na školách,
 - b) za poplatok všetkým ostatným užívateľom na základe nájomnej zmluvy.

§ 13 Postup pri užívaní majetku obce a prenájme

1. Pri bezodplatnom užívaní telocvične, vedie prevádzkovateľ evidenciu využívania športoviska (dátum, čas od – do, subjekt).
2. Zmluvu o nájme uzatvorí štatutárny zástupca prevádzkovateľa na dobu určitú najdlhšie však na obdobie jedného roku.
3. Zmluva o nájme uzatvorená podľa predchádzajúceho bodu musí obsahovať:
 - a) predmet a účel nájmu,
 - b) výšku a splatnosť nájomného a prevádzkových nákladov,
 - c) spôsob platenia nájomného a prevádzkových nákladov,
 - d) čas, na ktorý sa nájom uzatvára.
4. V prípade jednorazového prenájmu sa nájomca vopred dohodne so štatutárnym zástupcom

Telocvičňa pri Základnej škole s materskou školou Habovka

Edmunda Petra Bardoša 471/50A, Habovka, 027 32 Habovka

prevádzkovateľa a nájom zaplatí priamo v hotovosti prevádzkovateľovi, úhradou do pokladne obecného úradu.

5. Za akékoľvek škody, ktoré vznikli v súvislosti s prenájmom hnutel'ného alebo nehnuteľného majetku obce Habovka prevádzkovateľovi, prípadne tretím osobám, zodpovedá v súlade s platnou právnou úpravou (zákon č. 40/1964 Zb. občiansky zákonník v znení zmien a doplnkov) nájomca a hradí ich v plnom rozsahu.

§ 14 Zákazy

V telocvični a jej zariadeniach je počas jej športového využívania prísne zakázané:

- ✓ manipulovať s otvoreným ohňom,
- ✓ fajčiť, požívať stravu, alkoholické nápoje a iné návykové látky,
- ✓ vodiť psov a iné zvieratá,
- ✓ vstupovať s bicyklom a inými predmetmi, ktoré môžu spôsobiť škodu na majetku,
- ✓ vešať sa na basketbalové koše a bránky.

Článok V. Osobitné ustanovenia

§ 15 Starostlivosť o priestory telocvične

1. Za čistotu a poriadok zodpovedá prevádzkovateľ.
2. Spôsob a frekvencia upratovania prevádzky:
 - a) Dezinfekcia stien, podláh, umývadiel, spŕch, WC v celom zariadení je vykonávaná pravidelne prostriedkami dostupnými z distribučnej siete.
 - b) Pri ich používaní sa dodržiavajú pracovné postupy uvedené v návode výrobu. Na sanitáciu sú používané bežné jednoduché pomôcky: vedrá, mopy, kefy.
3. Harmonogram čistenia:
 - ✓ Umývanie šatní: denne – vlhké čistenie.
 - ✓ Umývanie chodieb: denne – vlhké čistenie.
 - ✓ Vlhké utieranie prachu na lavičkách 1x týždenne.
 - ✓ Dezinfekcia náradia a náčinia: 1x za 2 týždne.
 - ✓ Spôsob a frekvencia čistenia osvetľovacích telies, okien a okenných rámov: 2x ročne – vlhké čistenie.
 - ✓ Nádobý na smeti: Dezinfekcia sa vykonáva po mechanickej očiste – 1x týždenne.
 - ✓ Sociálne zariadenia: Dezinfekcia sa vykonáva po mechanickej očiste – denne.
 - ✓ Keramické obklady v sociálnych zariadeniach: Dezinfekcia sa vykonáva po mechanickej očiste – 1x týždenne.
 - ✓ Dvere na WC: dezinfekcia sa vykonáva po mechanickej očiste – 1x týždenne.
 - ✓ Vykurovacie telesá: 1x mesačne – vlhké čistenie.
 - ✓ Umývadlá: dezinfekcia práškom alebo tekutým čistiacim prostriedkom – denne.
4. Zásady pri dezinfekcii :
 - a) dodržiavať predpísanú koncentráciu dezinfekčného prostriedku podľa odporúčania

Telocvičňa pri Základnej škole s materskou školou Habovka

Edmunda Petra Bardoša 471/50A, Habovka, 027 32 Habovka

návoduna použitie,

- b) dodržiavať predpísanú dobu pôsobenia (expozičná doba) dezinfekčného prostriedku, pripravovať dezinfekčné roztoky denne čerstvé.

5. V prevádzke na dezinfekciu plôch, povrchov a predmetov treba používať striedavo minimálne dva druhy z nasledovných dezinfekčných prostriedkov, s následnou koncentráciou roztoku a expozičnou dobou:

Bežne používané a odporúčané dezinfekčné prostriedky:

Názov výrobku	Koncentrácia roztoku v %	Doba expozície v minútach
Chloramin B	1,0 – 3,0	30
SAVO	5,0 – 25,0	30
SAVO proti plesniam	Neriedený	do zaschnutia
SAVO PRIM	1,0 – 3,0	30
HYGEM	0,5 – 2,0	30
FORTEN	0,5 – 1,0	30
JODONAL B	0,5 – 5,0	20 – 30
SUPRACHLOR	0,5 – 1,5	30
5 P PLUS	0,5 – 1,0	30

6. Predmety, plochy a zariadenia treba umývať handrou namočenou v teplom roztoku dezinfekčného prostriedku a po uplynutí expozičnej doby treba znovu pretrieť čistou handrou namočenou v čistej teplej vode.

§ 16

Záverečné ustanovenia

1. Všetky finančné prostriedky získané z nájmu majetku obce Habovka sú príjmom rozpočtu obce Habovka.
2. Prevádzkový poriadok telocvične je umiestnený na viditeľnom mieste v telocvični a na internetových stránkach Obce Habovka.
3. Tento prevádzkový poriadok sa vzťahuje na všetkých používateľov telocvične pri Základnej škole s materskou školou Habovka a nadobúda účinnosť 01.12.2023.

V Habovke, dňa 16.11.2023

Telocvičňa pri Základnej škole s materskou školou Habovka

Edmunda Petra Bardoša 471/50A, Habovka, 027 32 Habovka

Prílohy:

Príloha č. 1: Dispozičné usporiadanie 1. podlažia – prízemie s legendou

Príloha č. 2: Dispozičné usporiadanie II. podlažia s legendou

Príloha č. 3: Nájomná zmluva


Telocvična pri Základnej škole s materskou školou Habovka
Edmunda Petra Bardoša 471/50A, Habovka, 027 32 Habovka

Príloha č. 1: Dispozičné usporiadanie 1. podlažia - prístup s legendou

LEGENDA MIESTNOSTÍ :

Č.m	Účel miestnosti	Plocha m ²
101	Zádverie	5,70
102	Chodba	12,35
103	WC - muži	6,72
104	Umyváreň - muži	7,40
105	Šatňa -muži	13,62
106	Šatňa učiteľia	4,22
107	Upratovačka	1,21
108	Hala telocvične	377,42
109	Schodisko	5,04
110	Sklad náradia	8,36
111	Šatňa -ženy	12,35
112	Umyváreň - ženy	6,72
113	WC - ženy	4,37
114	WC - bezbariérové	4,45
115	WC - učiteľia	2,41
Celková úžitková plocha:		467,30

Podlahu v hale telocvične(104) realizovať zo športového PVC povrchu , v ostatnej časti podlaha navrhované z keramickej dlažby.
Steny tvoriť prevažne sendvičový panel,priečky Ytong omietnuť jemnou omietkou,
v miestnostiach č. 103,104, 107,112,113,114,115 realizovať keramik' obklad vo výške min. 2000mm,
v miestnostiach 101,102,105,106,110,111 realizovať sokel na výšku 80mm.
Vo viacpodlažnej časti realizovať sádkartónový podhlád stropu.

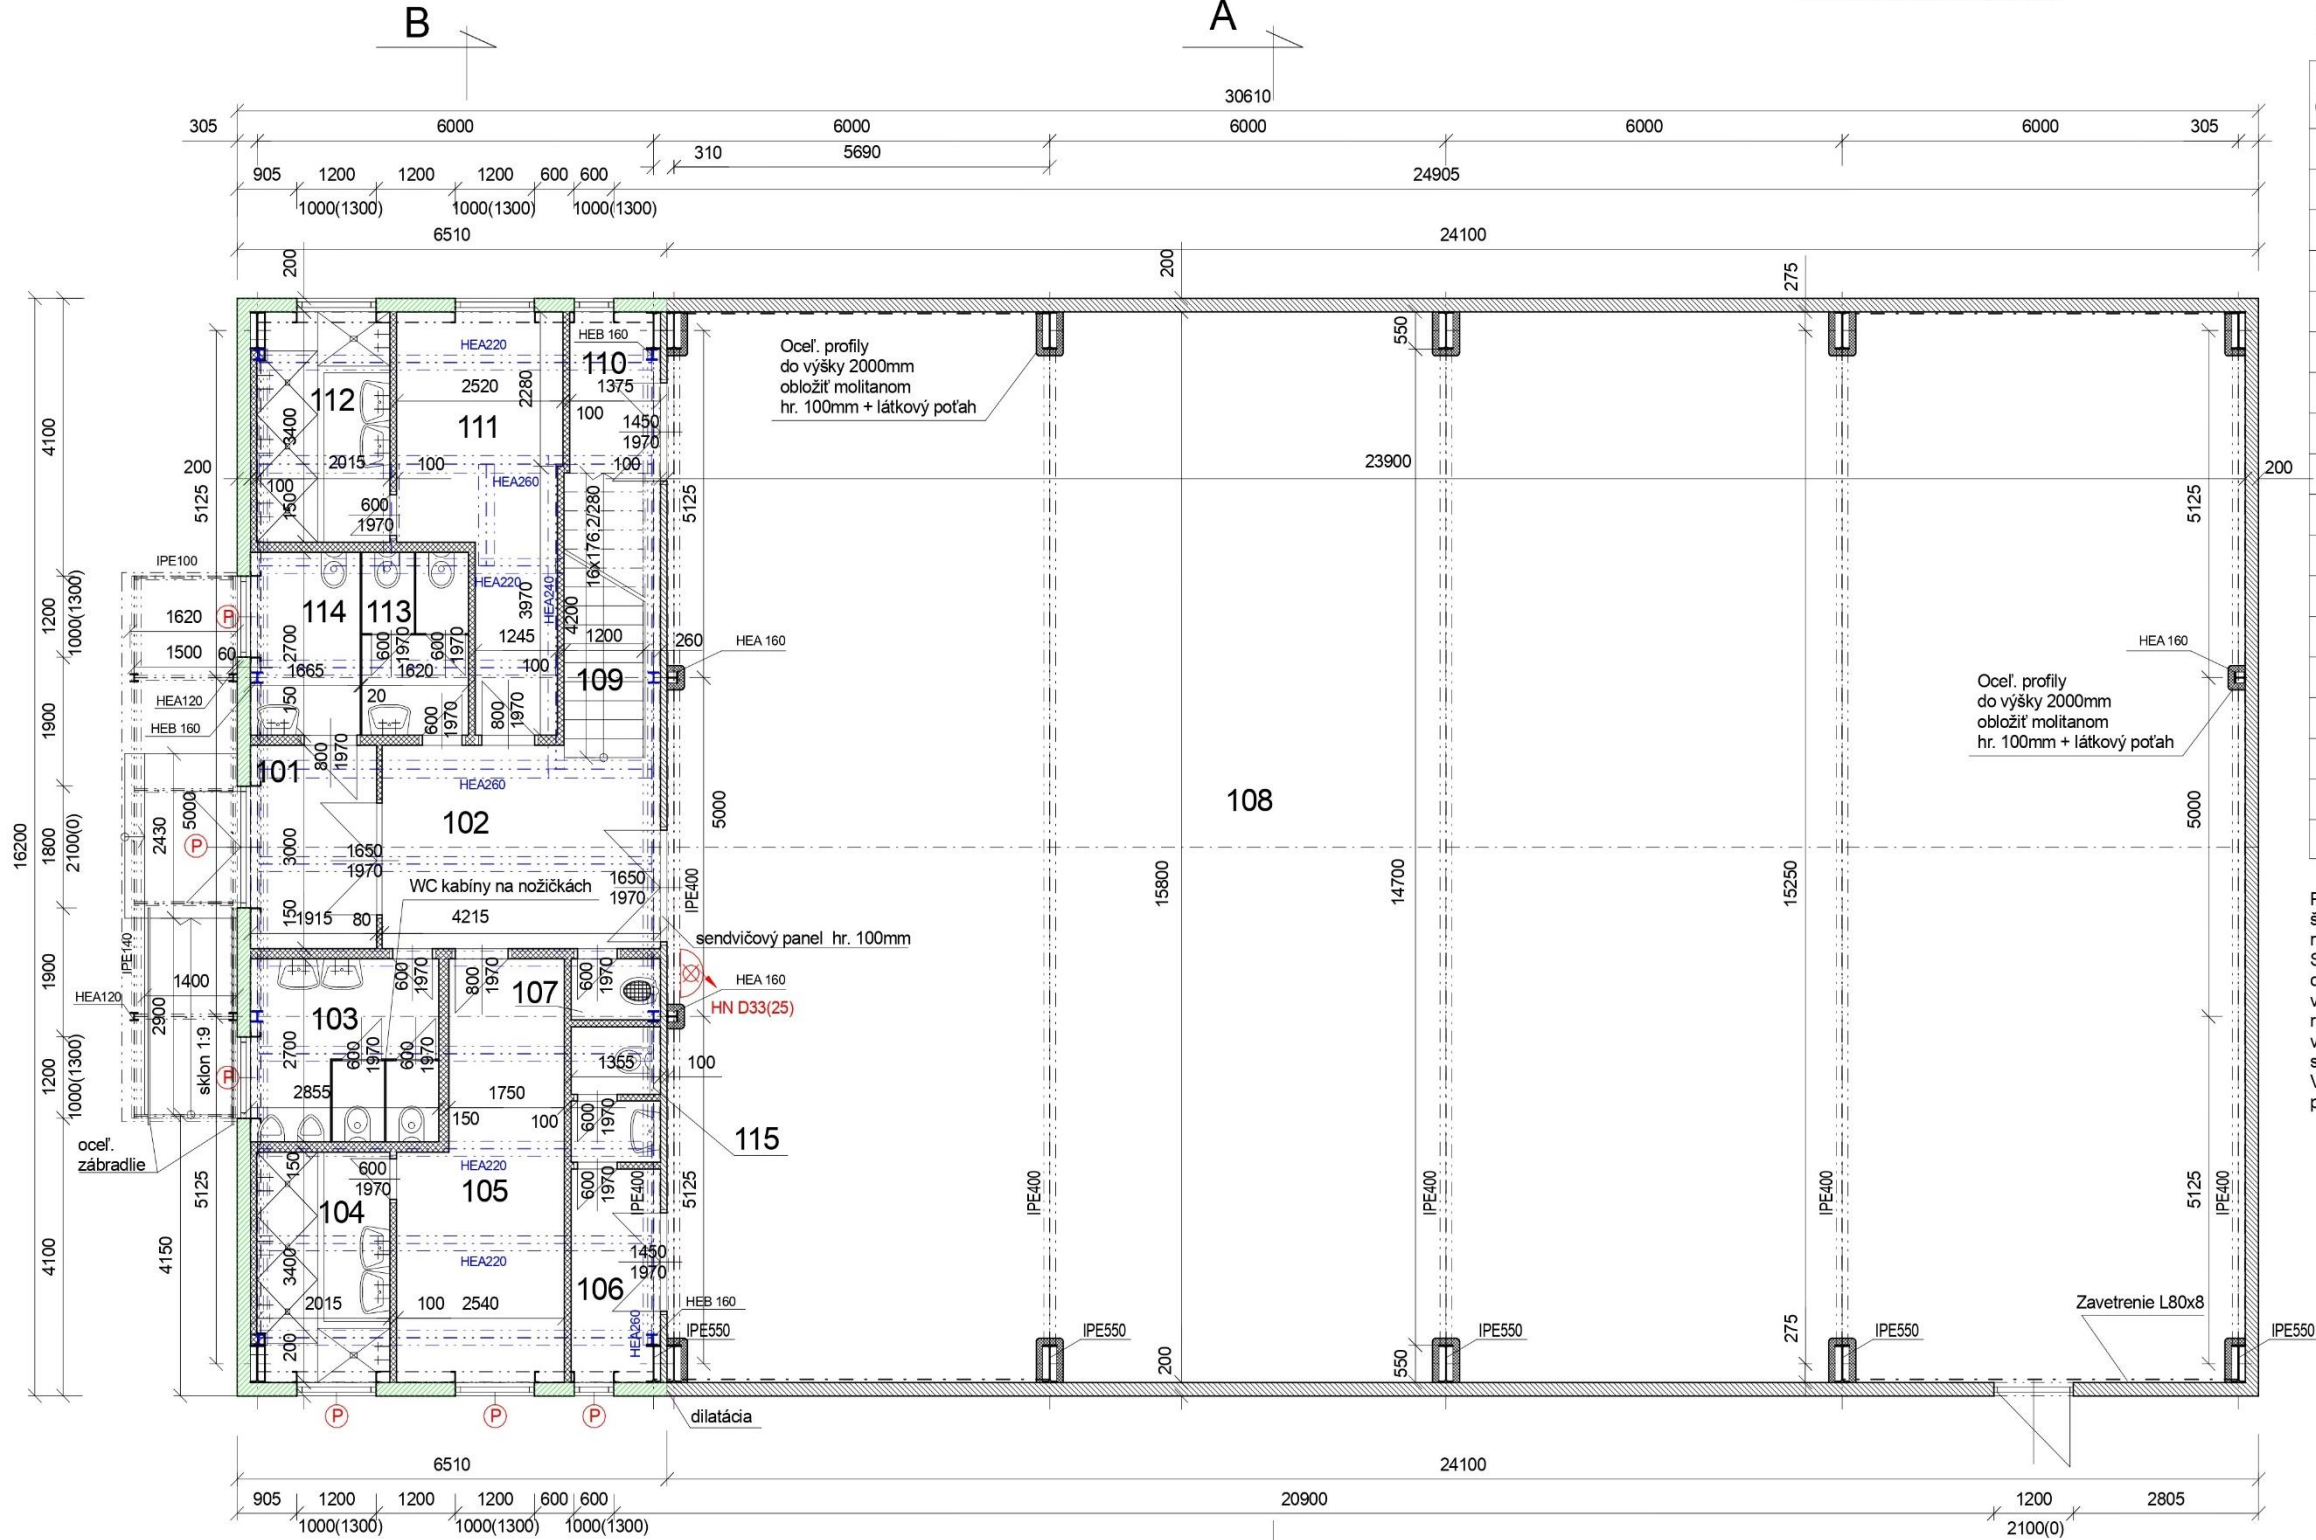

LEGENDA MATERIÁLOV

	Sendvičový panel SP2E E - PIR hr. 200mm.
	Sendvičový panel SPB WEE energy (minerálna vlna) hr. 200mm.
	Priečkové murivo z tvárníc Ytong hr. 150,100mm.
	Nosná oceľová konštrukcia.

Ⓟ Požiarne bezpečné okná, vchod. dvere EI - 45 D1 - C


Ⓜ HN D33(25) Vnútny nástenný hydrant D33 s tvarovo stálou hadicou 30m

Nosné oceľové konštrukcie opatriť protipožiarnym náterom podľa projektu požiarnej bezpečnosti, prípadne obložiť požiarneodolným sádkartónom.

Oceľové stĺpy IPE 550 je možné nahradiť profilom HEB 360.

Ved.proj. : Ing. Lonský	Investor : Obec Habovka		
Zod. proj. : Ing. Štúr	Stavba : Telocvična pri ZŠ v Habovke		
Vypracoval : Ing. Štúr		Č. zákazky : 200121	Číslo výkresu : 5
Dátum : 0121		Mierka : M 1 :100	
Profesia : AP	Obsah : Pôdorys I.nadzemného podlažia		

Telocvična pri Základnej škole s materskou školou Habovka
Edmunda Petra Bardoša 471/50A, Habovka, 027 32 Habovka

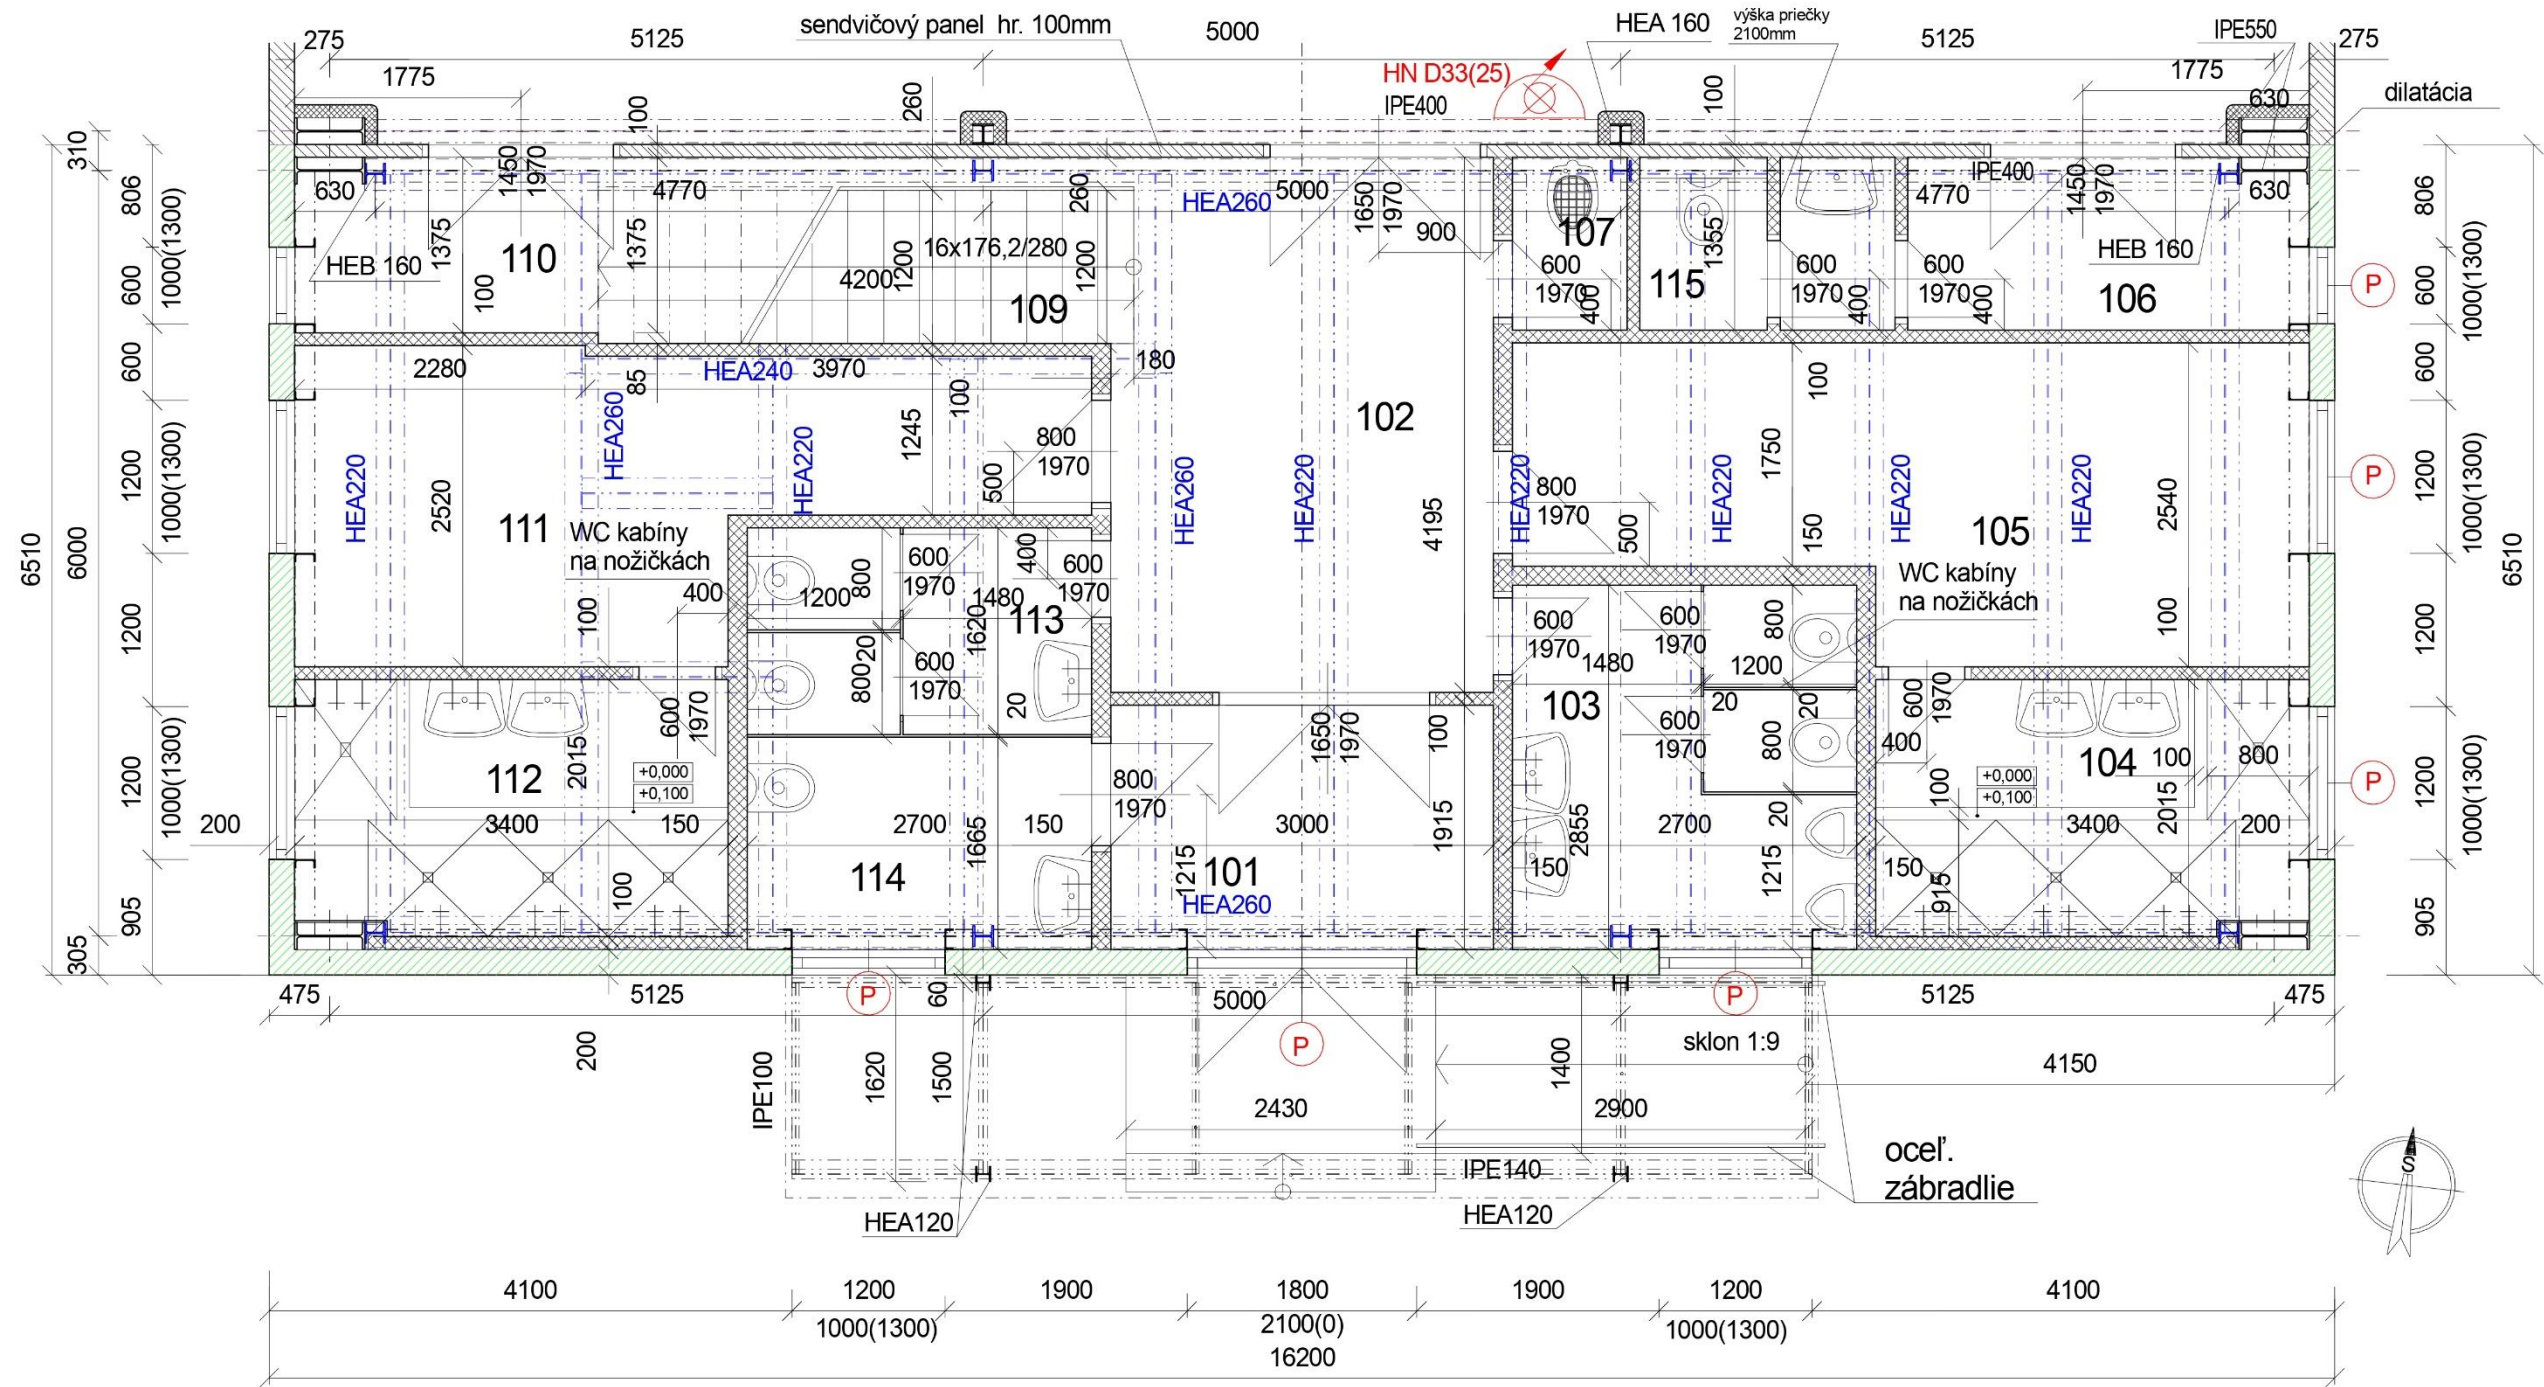

LEGENDA MATERIÁLOV

	Sendvičový panel SP2E E - PIR hr. 200mm.
	Sendvičový panel SPB WEE energy (minerálna vlna) hr. 200mm.
	Priečkové murivo z tváric Ytong hr. 150,100mm.
	Nosná oceľová konštrukcia.

- (P) Požiarna bezpečné okná, vchod. dvere EI - 45 D1 - C
- HN D33(25) Vnútorný nástenný hydrant D33 s tvarovo stálou hadicou 30m


Nosné oceľové konštrukcie opatriť protipožiarnym náterom podľa projektu požiarnej bezpečnosti, prípadne obložiť požiarno odolným sádkartónom.

Oceľové stĺpy IPE 550 je možné nahradiť profilom HEB 360.

Ved.proj. : Ing. Lonský	Investor : Obec Habovka	
Zod. proj. : Ing. Štúr	Stavba : Telocvična pri ZŠ v Habovke	
Vypracoval : Ing. Štúr		
Dátum : 0121		Č. zákazky : 200121 Číslo výkresu :
Profesia : AP	Obsah : Pôdorys I.nadz. podlažia - šatne + soc	Mierka : M 1 : 50 6


Edmunda Petra Bardoša 471/50A, Habovka, 027 32 Habovka

Príloha č. 2: Dispozičné usporiadanie II. podlažia s legendou

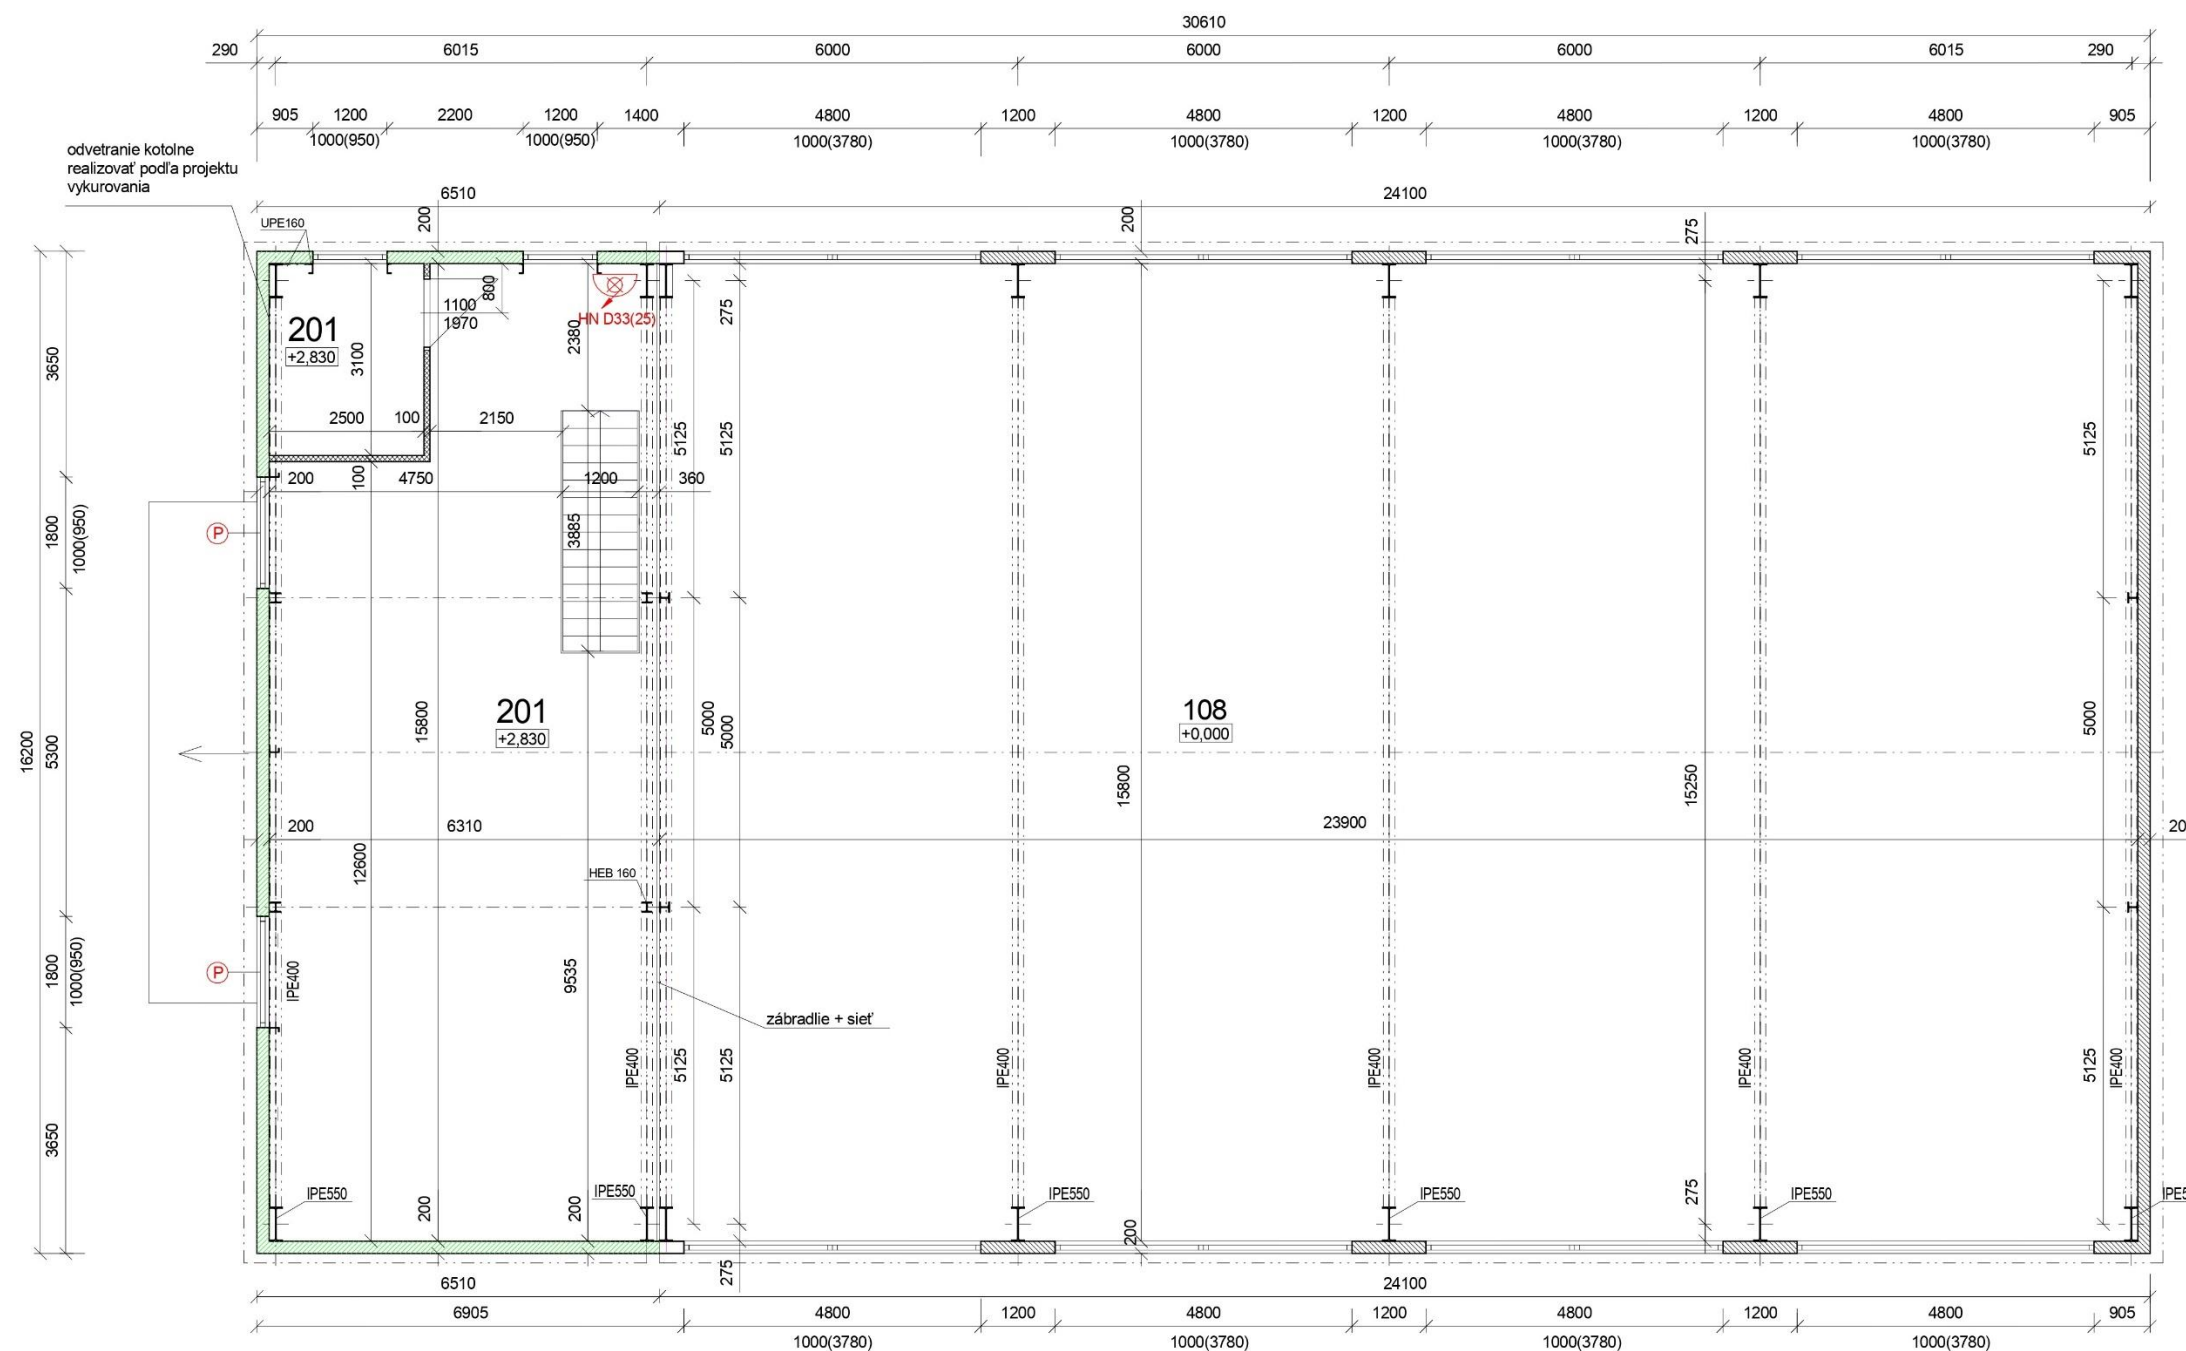

Č.m	Účel miestnosti	Plocha m ²
201	Posilňovňa	84,41
202	Plyn. kotolňa	7,75
Celková užitková plocha:		92,16

LEGENDA MATERIÁLOV

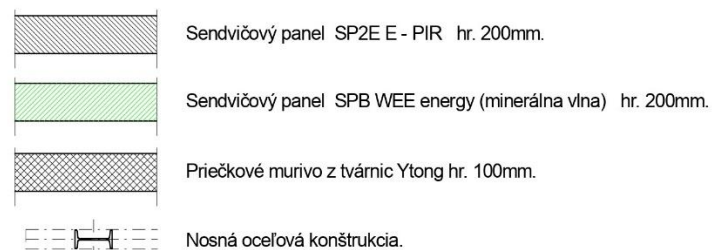

(P) Požiarne bezpečné okná EI - 45 D1 -C




Vnútrotný nástenný hydrant D33 s tvarovo stálou hadicou 30m

Oceľovové konštrukcie sú bližšie spracované v projekte statiky.

Nosné oceľové konštrukcie opatrit' protipožiarnym náterom podľa projektu požiarnej bezpečnosti, prípadne obložit' požiarneodolným sádkokartónom.

Ved.proj. : Ing. Lonský	Investor : Obec Habovka	
Zod. proj. : Ing. Štúr	Stavba :	
Vypracoval : Ing. Štúr	Telocvična pri ZŠ v Habovke	
Dátum : 0121		
Profesia : AP	Obsah : Pôdorys II.nadzemného podlažia	
		Č. zákazky : 200121 Číslo výkresu : 7 Mierka : M : 100

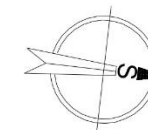

Telocvičňa pri Základnej škole s materskou školou Habovka

Edmunda Petra Bardoša 471/50A, Habovka, 027 32 Habovka

Príloha č. 3

Nájomná zmluva

Zmluva uzatvorená podľa zák. č. 116/1990 Zb. o nájme a podnájme nebytových priestorov
vznení neskorších predpisov uzatvorená medzi:

Prenajímateľom: Obec Habovka. Pod Grúňom 266/24, 027 32 Habovka

Zastúpená starostom:

IČO: 00314471

Bankové spojenie: VÚB a.s.

Číslo účtu: SK81 0200 0000 0009 2382 8332

a

Nájomcom:

na prenájom telocvične vo vlastníctve obce Habovka.

Zmluvné strany sa vzájomne dohodli na nasledovných podmienkach:

1. Obec Habovka prenájme:.....,
v dňoch:..... od : do: ,
v dňoch:..... od : do: ,
na obdobie od deň: mesiac: rok
do deň: mesiac: rok
2. Základná výška úhrady za nájom bola stanovená na sumu:
 - 20 €/ hodina
 - 5 € prevádzkové náklady - jednorazové používanie sprch*
 - 30 €/hodina prevádzkové náklady zimného obdobia (október – apríl)*

* *nehodiace prečiarknuť*
3. Nájomca sa zaväzuje uhradiť nájom v hotovosti do pokladne obecného úradu alebo bankovým prevodom na účet prenajímateľa pred použitím zariadenia.
4. Nájomca zodpovedá za akékoľvek škody, ktoré vzniknú v súvislosti s užívaním prenajatých priestorov a uhradí ich v plnom rozsahu.
5. Nájomca je povinný rešpektovať prevádzkové predpisy telocvične.
6. Zmluva je vyhotovená v dvoch vyhotoveniach, z ktorých každá zmluvná strana dostane po jednom vyhotovení zmluvy.
7. Zmluvné strany si zmluvu prečítali, porozumeli jej a na znak súhlasu s jej obsahom ju podpísali.
8. Nájomca svojim podpisom potvrdzuje, že bol oboznámený s prevádzkovým poriadkom telocvične.
9. Nájomca podpisom zmluvy potvrdzuje, že v súlade s čl. 13. a 14. Nariadením Európskeho parlamentu a Rady (EÚ) 2016/679 z 27. apríla 2016 o ochrane fyzických osôb pri spracúvaní osobných údajov a o voľnom pohybe takýchto údajov bol informovaný o spracovaní svojich osobných údajov v rozsahu uvedenom v tejto zmluve.
10. Zmluva nadobúda platnosť dňom podpisu a účinnosť dňom nasledujúcim po dni jej zverejnenia v zmysle príslušných ustanovení Občianskeho zákonníka v spojení s ustanoveniami zák. č. 211/2000 Z. z. o slobodnom prístupe k informáciám a o zmene a doplnení niektorých zákonov v znení neskorších predpisov.

V Habovke, dňa

Telocvičňa pri Základnej škole s materskou školou Habovka

Edmunda Petra Bardoša 471/50A, Habovka, 027 32 Habovka

prenajímateľ

nájomca