


ÚPN OBCE HABOVKA

NÁVRH RIEŠENIA - ČISTOPIS

ŠIRŠIE VZŤAHY m = 1 : 50 000

TENTO DOKUMENT BOL VYTVORENÝ S
FINANČNOU POMOCOU EURÓPSKEHO
SPOLOČENSTVA.
NÁZORY V ŇOM VYJADRENÉ NEVYJADRUJÚ
ŽIADNYM SPOSOBOM OFICIÁLNY NÁZOR
EURÓPSKEJ ÚNIE.

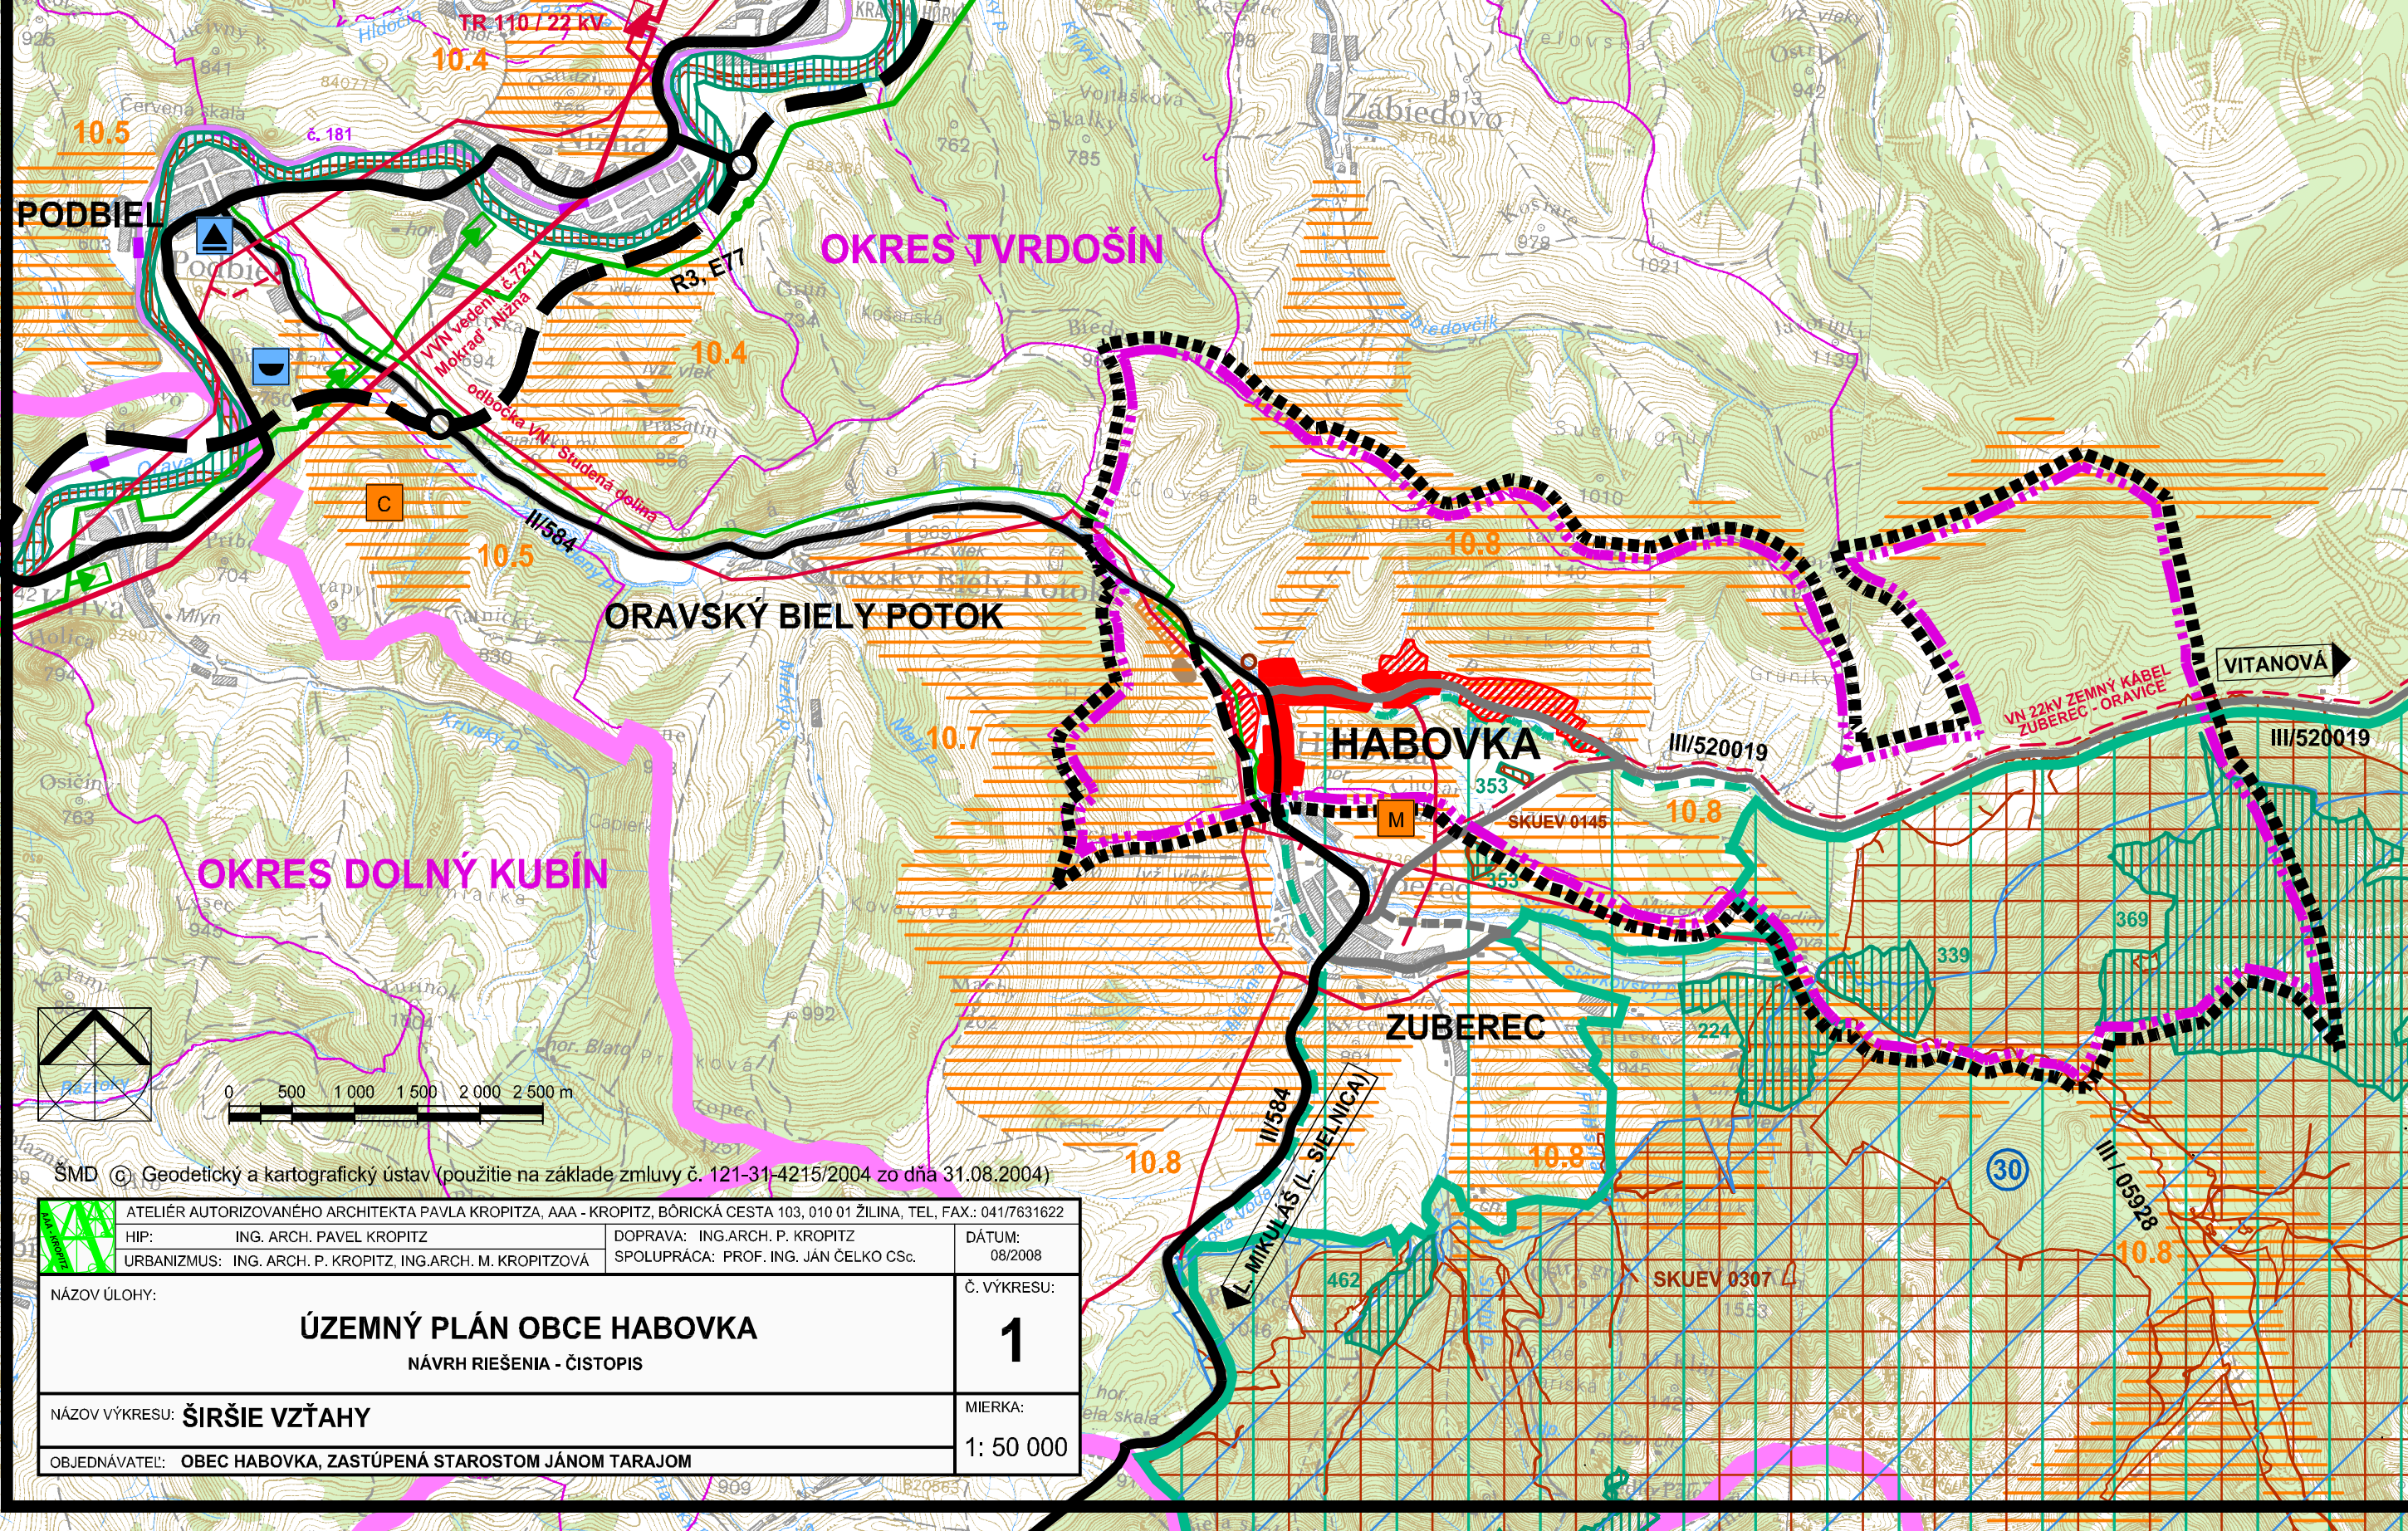

STAV	NÁVRH	
		HRANICA RIEŠENÉHO ÚZEMIA
		HRANICA OKRESU
		HRANICA KATASTRÁLNEHO ÚZEMIA
		ZASTAVANÉ PLOCHY OBCE
		PLOCHY VÝROBY A SKLADOV
		AREÁL RPD ZUBEREC, DVOR HABOVKA
		PLOCHY REKREÁCIE A TURIZMU
		REKREAČNÉ PRIESTORY VYŠŠIEHO VÝZNAMU (PODĽA ÚPN-VÚC ŽSK)
		CELOŠTÁTNE / MEDZINÁRODNÉ STREDISKO TURIZMU
		RÝCHLOSTNÁ KOMUNIKÁCIA R3 E 77
		CESTA I. TRIEDY I/59 (STÁVAJÚCA E 77)
		CESTY II. TRIEDY / VÝHLAD
		CESTY III. TRIEDY
		SPOLOČNÁ ČOV HABOVKA - ZUBEREC
		VVN 110 kV ELEKTRICKÉ VEDENIE S EL.TRANSFORMOVŇOU 110/22 kV
		VN 22 kV ELEKTRICKÉ VEDENIE
		VN 22 kV ELEKTRICKÝ KÁBEL ZEMNÝ (ZÁMER SSE)
		VTL PLYNOVOD A REGULAČNÁ STANICA
		STL PLYNOVOD
		OPTICKÝ KÁBEL / DIGITÁLNA ÚSTREDŇA
		SÍDLO UZLOVEJ TELEFÓNNEJ ÚSTREDNE
		OCHRANNÉ PÁSMO TANAP-u
		TANAP
		MALOPLOŠNÉ CHRÁNENÉ ÚZEMIA A OCHRANNÉ PÁSMO BRESTOVSKÉJ JASKYNE
		NATURA 2000 - ÚZEMIA EURÓPSKEHO VÝZNAMU (SAC)
		NATURA 2000 - CHRÁNENÉ VTÁČIE ÚZEMIE
		ARCHEOLOGICKÁ LOKALITA / PAMIATKOVÁ REZERVÁCIA L'UDOVEJ ARCHITEKTÚRY