


NÁVRH VEREJNÉHO TECHNICKÉHO VYBAVENIA
ENERGETIKA A TELEKOMUNIKÁCIE m = 1:5 000

ÚPN OBCE HABOVKA
NÁVRH RIEŠENIA - ČISTOPIS

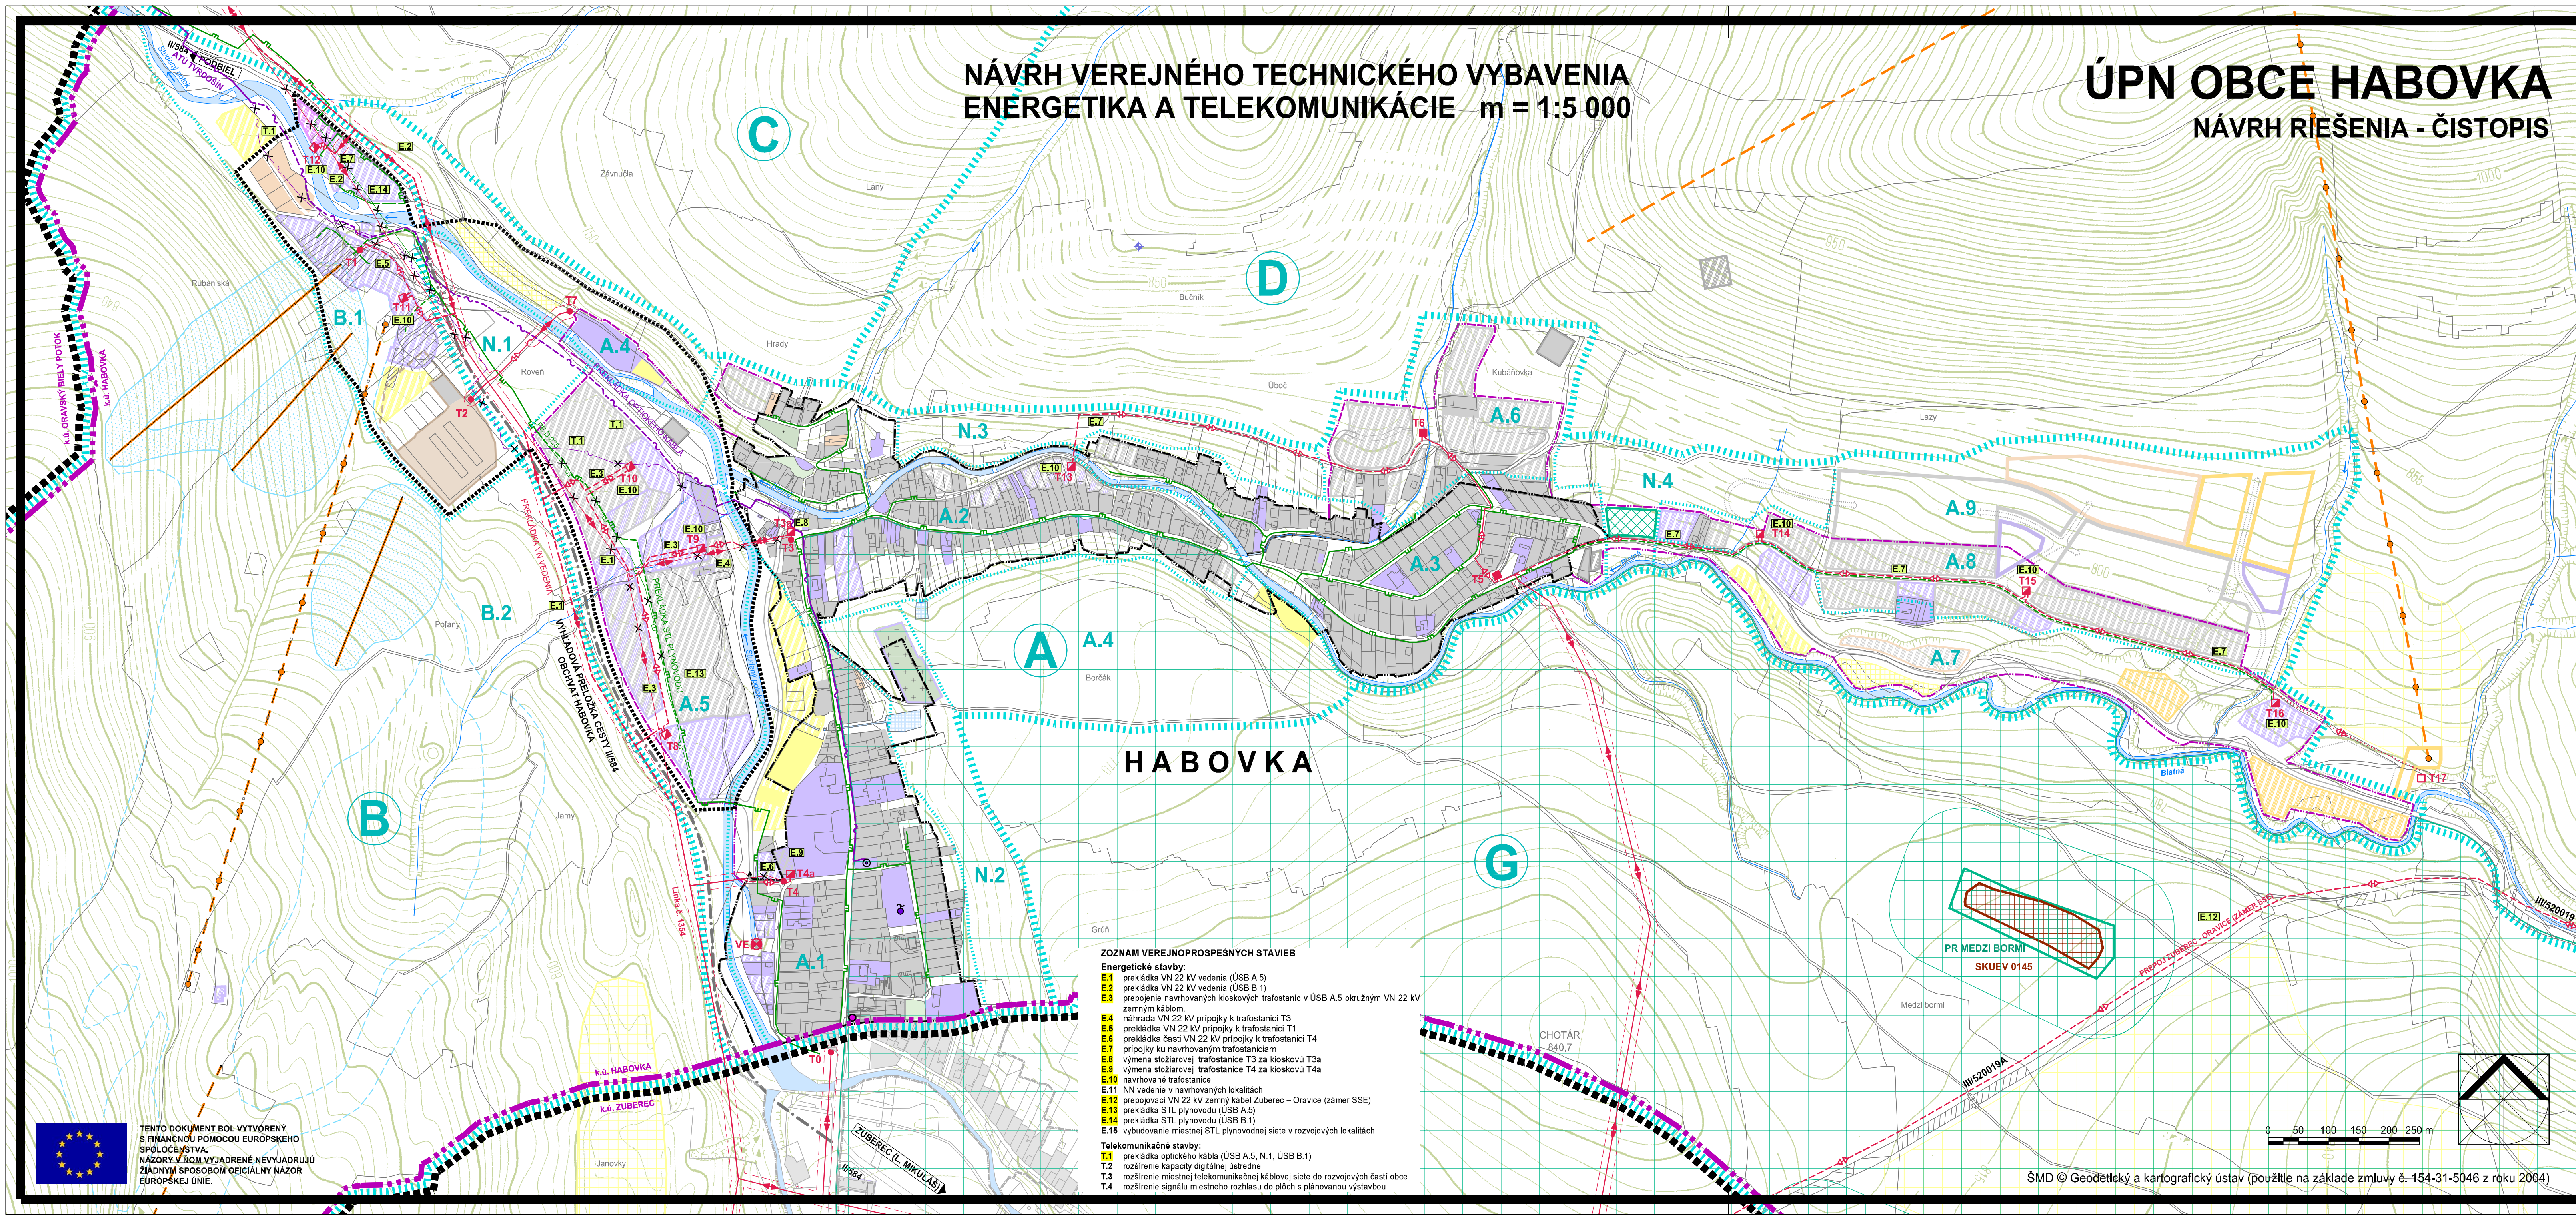

ZOZNAM VEREJNOPROSPEŠNÝCH STAVIEB

Energetické stavby:

- E.1 prekládka VN 22 kV vedenia (USB A.5)
- E.2 prekládka VN 22 kV vedenia (USB B.1)
- E.3 prepojenie navrhovaných kioskových trafostaníc v USB A.5 okružným VN 22 kV zemným káblom
- E.4 prekládka VN 22 kV prípojky k trafostanici T3
- E.5 prekládka VN 22 kV prípojky k trafostanici T1
- E.6 prekládka časti VN 22 kV prípojky k trafostanici T4
- E.7 prípojky ku navrhovaným trafostaniciam
- E.8 výmena stĺžiarovej trafostanice T3 za kioskovú T3a
- E.9 výmena stĺžiarovej trafostanice T4 za kioskovú T4a
- E.10 navrhované trafostanice
- E.11 NN vedenie v navrhovaných lokalitách
- E.12 prepojenie VN 22 kV zemný kábel Zuberec - Oravice (zámer SSE)
- E.13 prekládka STL plynovodu (USB A.5)
- E.14 prekládka STL plynovodu (USB B.1)
- E.15 vybudovanie miestnej STL plynovodnej siete v rozvojových lokalitách

Telekomunikačné stavby:

- T.1 prekládka optického kábla (USB A.5, N.1, USB B.1)
- T.2 rozšírenie kapacity digitálnej ústredne
- T.3 rozšírenie miestnej telekomunikačnej káblovej siete do rozvojových častí obce
- T.4 rozšírenie signálu miestneho rozhlasu do plôch s plánovanou výstavbou

STAV	NÁVRH	VÝHLAD	
			HRANICA RIEŠENÉHO ÚZEMIA
			HRANICA KATASTRÁLNEHO ÚZEMIA
			HRANICA ZASTAVANÉHO ÚZEMIA (K 1.1.1990)
			NÁVRH ROZŠÍRENIA HRANICE ZASTAVANÉHO ÚZEMIA
			ÚZEMIE RIEŠENÉ DOPLNKOM Č.1 ÚZEMNÉHO PLÁNU HABOVKA-ZUBEREC
			OZNAČENIE URBANISTICKÝCH OKRSKOV (ÚO) PRE STANOVENIE ZÁVAZNÝCH REGULATÍVOV
			OZNAČENIE ZOBRAZENÝCH VEREJNOPROSPEŠNÝCH STAVIEB
			PLOCHY BÝVANIA
			POLYFUNKČNÉ PLOCHY
			PLOCHY OBČIANSKEJ VYBAVENOSTI
			PLOCHY NEZÁVADNÝCH VÝROBNÝCH SLUŽIEB
			CINTORIN
			AREÁL RPD ZUBEREC, DVOR HABOVKA; ČASŤ NA ZRUŠENIE
			PLOCHY VÝROBY, SKLADOV A TECHNICKEJ INFRAŠTRUKTÚRY
			PLOCHY INDIVIDUÁLNEJ CHATOVEJ REKREÁCIE
			PLOCHY REKREÁCIE
			IHRISKÁ A ŠPORTOVISKÁ
			PLOCHY ŠPORTOVOREKREAČNÝCH AKTIVÍT
			PLOCHY PRE DYNAMICKÉ ŠPORTOVÉ AKTIVITY
			PLOCHY PRE DYNAMICKÉ ŠPORTOVÉ AKTIVITY V OCHRANOM PÁSME TANAP-U
			PLOCHY DOPRAVNÝCH STAVIEB
			OHZD - LYŽIAR, VLEK / SEDAČKOVÁ LANOVKA S PLOCHAMI ZJAZDOVÉHO LYŽOVANIA
			CESTA II. TRIEDY
			CESTA III. TRIEDY
			MIESTNE KOMUNIKÁCIE
			PARKOVISKÁ / VYHRADENÉ PARKOVISKÁ
			MALÁ VODNÁ ELEKTRÁREŇ
			STL PLYNOVOD
			STL PLYNOVOD NA ZRUŠENIE
			DIAĽKOVÝ OPTICKÝ KÁBEL
			OPTICKÝ KÁBEL NA ZRUŠENIE
			DIGITÁLNA ÚSTREDŇA
			POŠTA
			TELEVÍZNÝ VYKRYVÁČ

ATELIER AUTORIZOVANÉHO ARCHITEKTA PAVLA KROPITZA, AAA - KROPITZ, BÓRIČKA CESTA 103, 010 01 ŽILINA, TEL. FAX: 041/7631622			
HIPO:	ING. ARCH. PAVEL KROPITZ	ENERGETIKA, SPOJE:	KAROL KOLLÁR
URBANIZMUS:	ING. ARCH. P. KROPITZ, ING. ARCH. M. KROPITZOVÁ		ING. ARCH. P. KROPITZ
NÁZOV ÚLOHY:		ÚZEMNÝ PLÁN OBCE HABOVKA	
		NÁVRH RIEŠENIA - ČISTOPIS	
NÁZOV VYKRESU:		NÁVRH VEREJNÉHO TECHNICKÉHO VYBAVENIA	
		ENERGETIKA A TELEKOMUNIKÁCIE	
OBJEDNÁVATEL:		OBEC HABOVKA, ZASTUPENÁ STAROSTOM JÁNOM TARAJOM	
		MIERKA:	
		1:5 000	
		C. VYKRESU:	
		6	
		DÁTUM:	
		08/2008	