


ÚPN-O HABOVKA - (ZUBEREC)

DOPLNOK č.1: Zastudená - Pod skalou

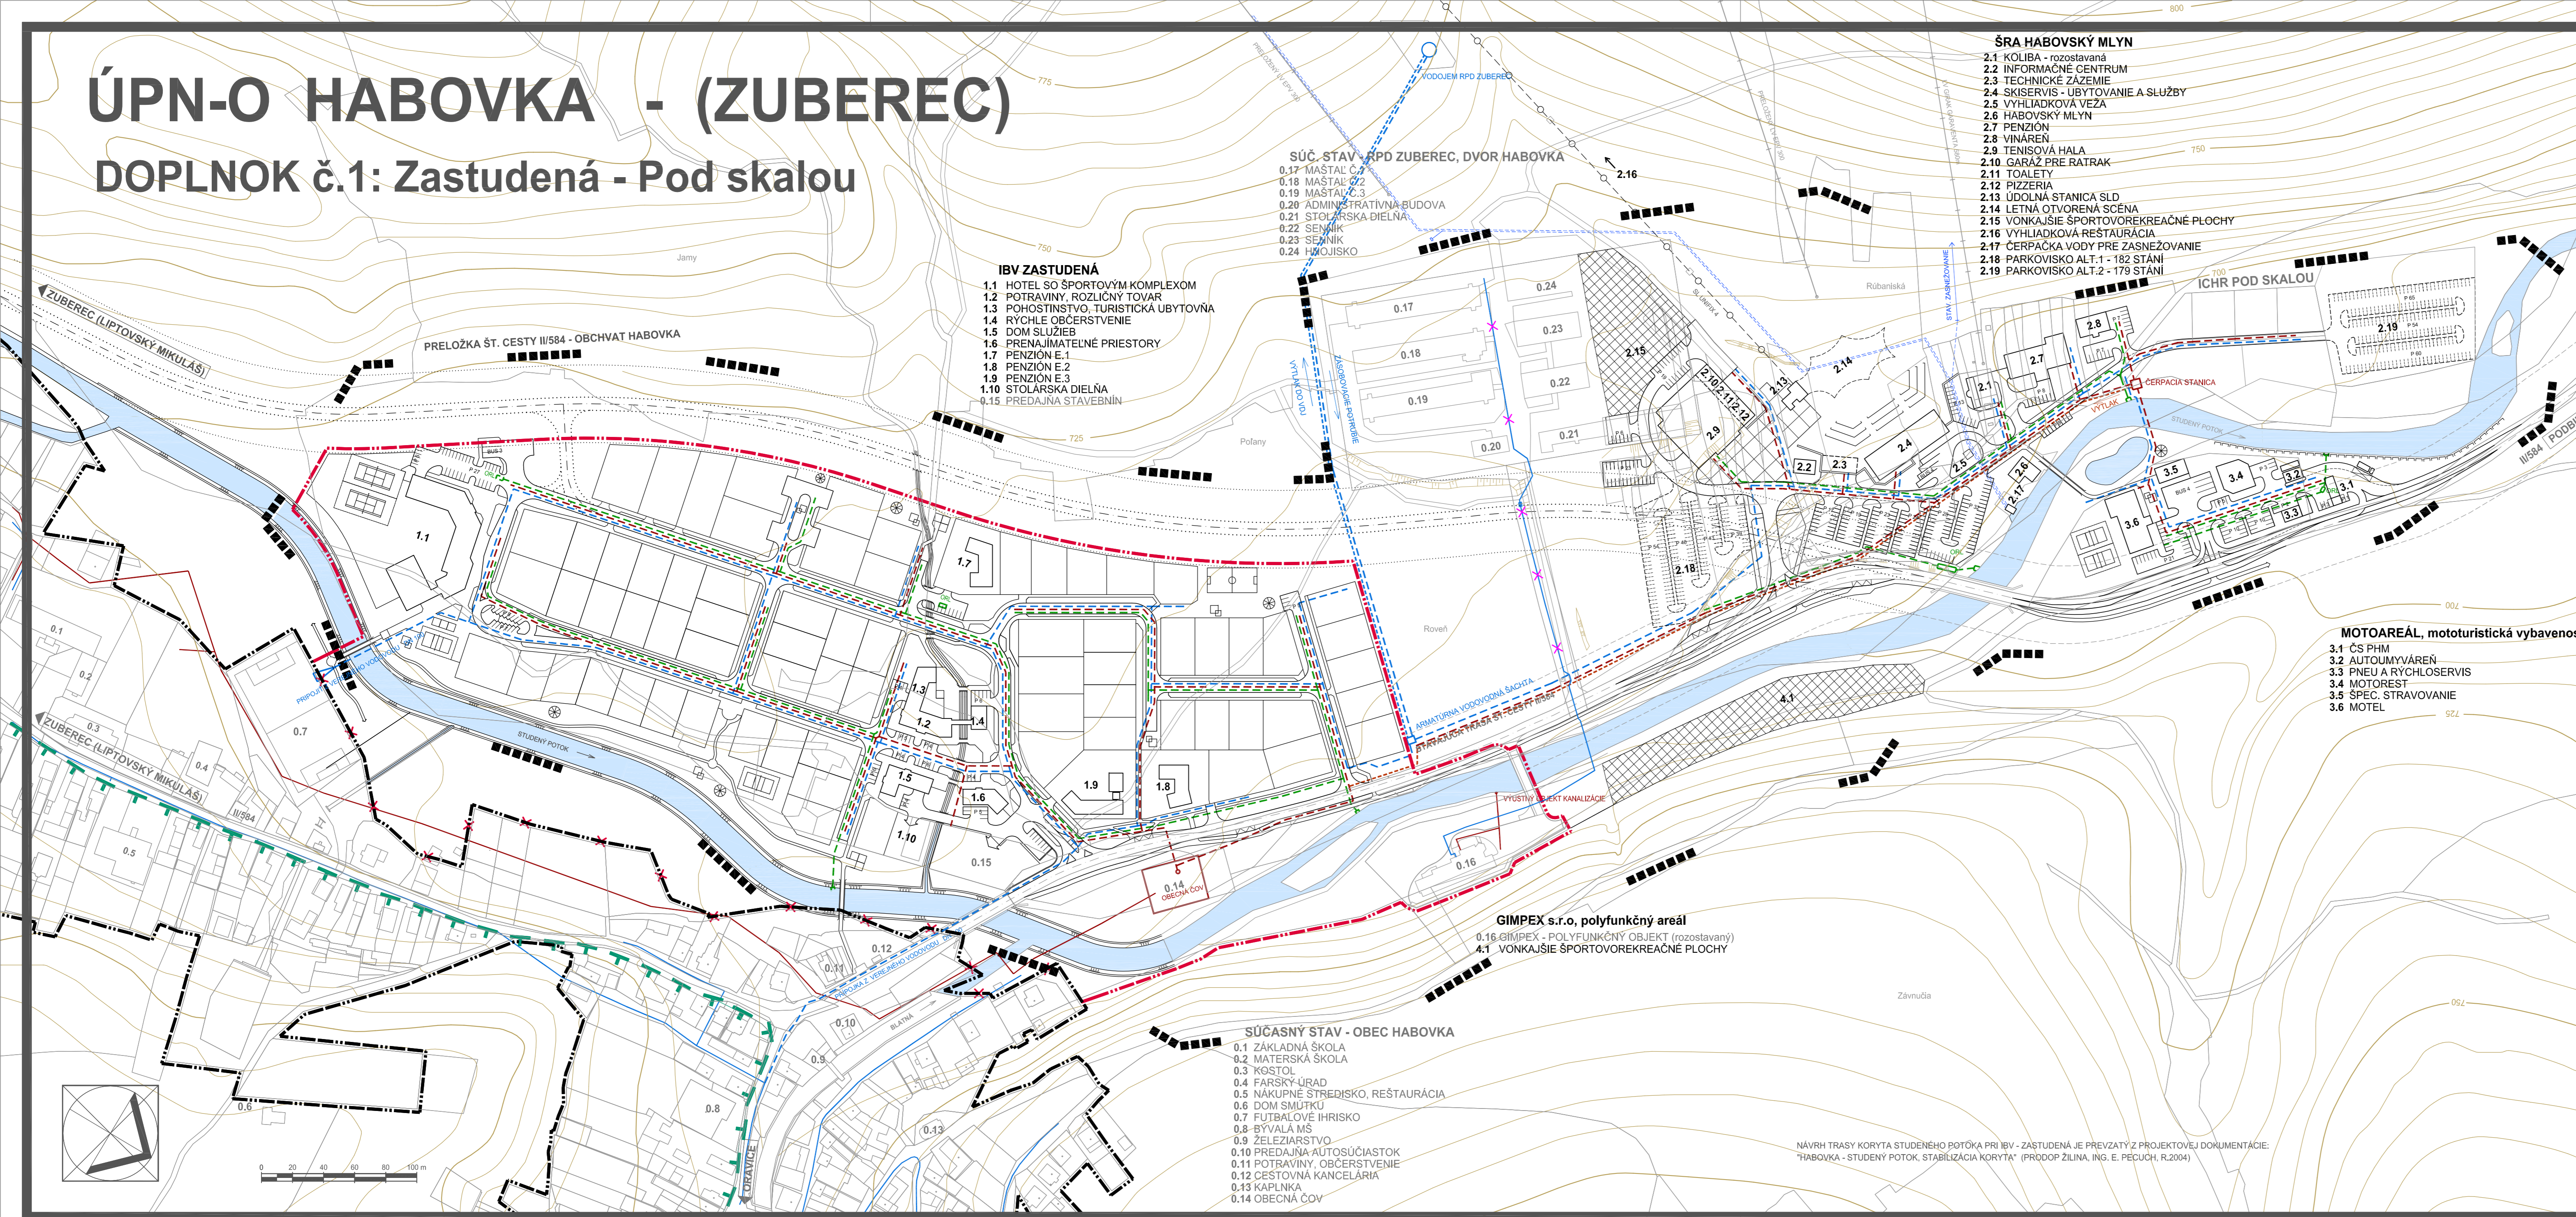

NÁVRH RIEŠENIA VEREJNEJ TECHNICKEJ VYBAVENOSTI VODNÉ HOSPODÁRSTVO

STAV	NÁVRH	OPIS
[Symbol]	[Symbol]	HRANICA RIEŠENÉHO ÚZEMIA
[Symbol]	[Symbol]	HRANICA ZASTAVANÉHO ÚZEMIA
[Symbol]	[Symbol]	STÁVAJÚCA HRANICA ZASTAVANÉHO ÚZEMIA NA ZRUŠENIE
[Symbol]	[Symbol]	VODOVOD
[Symbol]	[Symbol]	VÝTLAČNÉ VODOVODNÉ POTRUBIE
[Symbol]	[Symbol]	KANALIZÁCIA SPLAŠKOVÁ
[Symbol]	[Symbol]	KANALIZÁCIA SPLAŠKOVÁ TLAKOVÁ
[Symbol]	[Symbol]	ČERPACIA STANICA
[Symbol]	[Symbol]	KANALIZÁCIA DAŽDOVÁ
[Symbol]	[Symbol]	ODLUČOVAČ ROPNÝCH LÁTOK
[Symbol]	[Symbol]	VODOVODNÉ POTRUBIE PRE ZASNEŽOVANIE ZJAZDOVIEK

ATELIER AUTORIZOVANÉHO ARCHITEKTA PAVLA KROPITZA, AAA - KROPITZ, BŔRICKÁ CESTA 103, 010 01 ŽILINA, TEL. FAX: 041/7831622		DÁTUM: 09/2006
HIP: ING. ARCH. PAVEL KROPITZ	VODNÉ HOSPODÁRSTVO: ING. MARIÁN PAPP	C. VYKRESU: 4.2
NÁZOV ÚLOHY: ÚPN-O HABOVKA - (ZUBEREC) DOPLNOK Č.1: ZASTUDENÁ - POD SKALOU NÁVRH RIEŠENIA - ČISTOPIS		MIERKA: 1:2 000
NÁZOV VYKRESU: NÁVRH RIEŠENIA VEREJNEJ TECHNICKEJ VYBAVENOSTI		
OBJEDNÁVATEL: OBEC HABOVKA, ZASTUPENÁ STAROSTOM JÁNOM TARAJOM		