


ÚPN-O HABOVKA - (ZUBEREC)

DOPLNOK č.1: Zastudená - Pod skalou

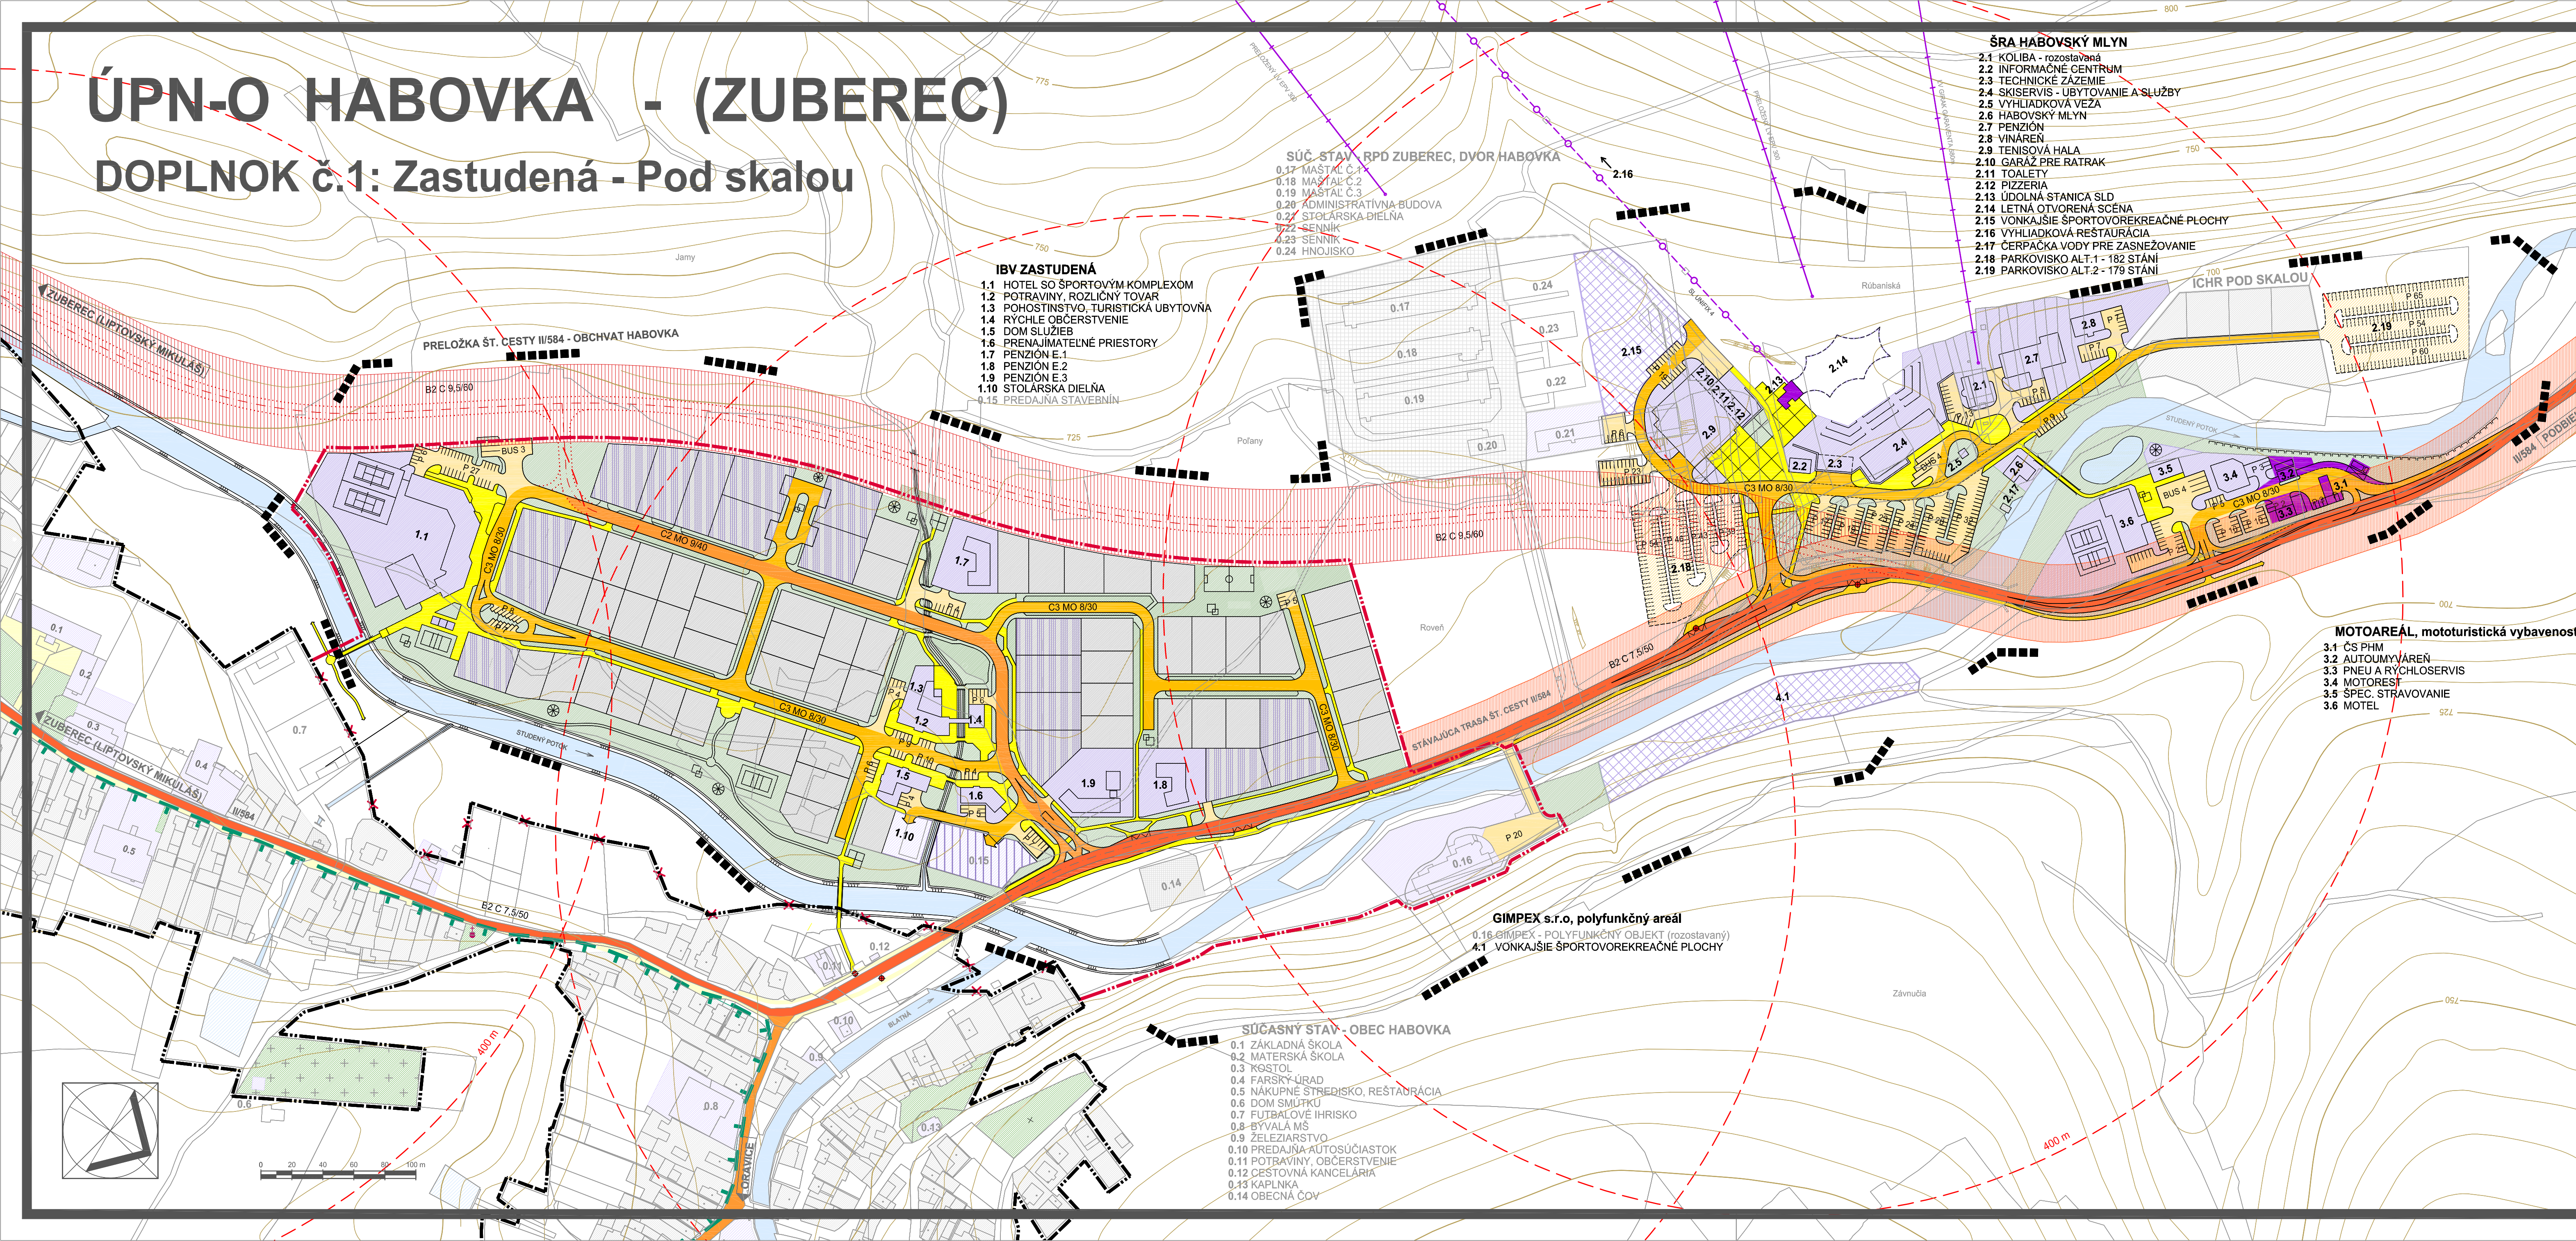

NÁVRH RIEŠENIA VEREJNEJ DOPRAVNEJ VYBAVENOSTI

STAV	NÁVRH	VÝHLAD	
			HRANICA RIEŠENÉHO ÚZEMIA
			HRANICA ZASTAVANÉHO ÚZEMIA
			STÁVAJÚCA HRANICA ZASTAVANÉHO ÚZEMIA NA ZRUŠENIE
			OZNAČENIE ŠTÁTNYCH CIEST A CIELOVÝCH MIEST
			NÁVRH KATEGÓRIE MIESTNYCH KOMUNIKÁCIÍ
			OCHRANNÉ PÁSMO ŠT. CESTY II. TRIEDY
			KOMUNIKÁCIA FUNKČNEJ TRIEDY B2 - ZBERNÁ
			KOMUNIKÁCIA FUNKČNEJ TRIEDY C2 - OBSLUŽNÁ
			KOMUNIKÁCIA FUNKČNEJ TRIEDY C3 - OBSLUŽNÁ
			KOMUNIKÁCIA FUNKČNEJ TRIEDY D3 - ZHROMAŽDOVACIE PLOCHY A HLAVNÉ TRASY PEŠIEHO POHYBU
			PARKOVISKÁ S POČTOM STÁNI
			SEZÓNNE PARKOVISKÁ S POČTOM STÁNI
			AUTOBUSOVÁ ZASTÁVKA
			DOCHÁDZKOVÝ POLOMER
			OHZD - VLEKY / SEDAČKOVÁ LANOVKA
			PLOCHY DOPRAVNÝCH STAVIEB
			STAV: PLOCHY BÝVANIA / INDIVIDUÁLNEJ REKREÁCIE NÁVRH: PLOCHY BÝVANIA / POLYFUNKČNÉ PLOCHY
			PLOCHY OBČIANSKEJ VYBAVENOSTI / VÝROBNÝCH SLUŽIEB
			PLOCHY ŠPORTU A ŠPORTOVOREKREAČNÝCH AKTIVÍT
			PLOCHY TECHNICKEJ INFRAŠTRUKTÚRY
			AREÁL RPD ZUBEREC, DVOR HABOVKA; ČASŤ NA ZRUŠENIE
			PLOCHY VEREJNEJ ZELENÉ

ATELIÉR AUTORIZOVANÉHO ARCHITEKTA PAVLA KROPITZA, AAA - KROPITZ, BŮRICKÁ CESTA 103, 010 01 ŽILINA, TEL. FAX.: 041/7831622		
HIP: ING. ARCH. PAVEL KROPITZ	DOPRAVA: ING. E. MATEČEK, ING. ARCH. P. KROPITZ	DÁTUM: 09/2006
URBANIZMUS: ING. ARCH. P. KROPITZ, ING. ARCH. M. KROPITZOVÁ		
NÁZOV ÚLOHY:	ÚPN-O HABOVKA - (ZUBEREC)	
	DOPLNOK Č.1: ZASTUDENÁ - POD SKALOU	
	NÁVRH RIEŠENIA - ČISTOPIS	
NÁZOV VÝKRESU:	NÁVRH RIEŠENIA VEREJNEJ DOPRAVNEJ VYBAVENOSTI	
OBJEDNÁVATEL:	OBC HABOVKA, ZASTÚPENÁ STAROSTOM JÁNOM TARAČOM	
		3
		1:2 000