


ÚPN-O HABOVKA - (ZUBEREC)

DOPLNOK č.1: Zastudená - Pod skalou

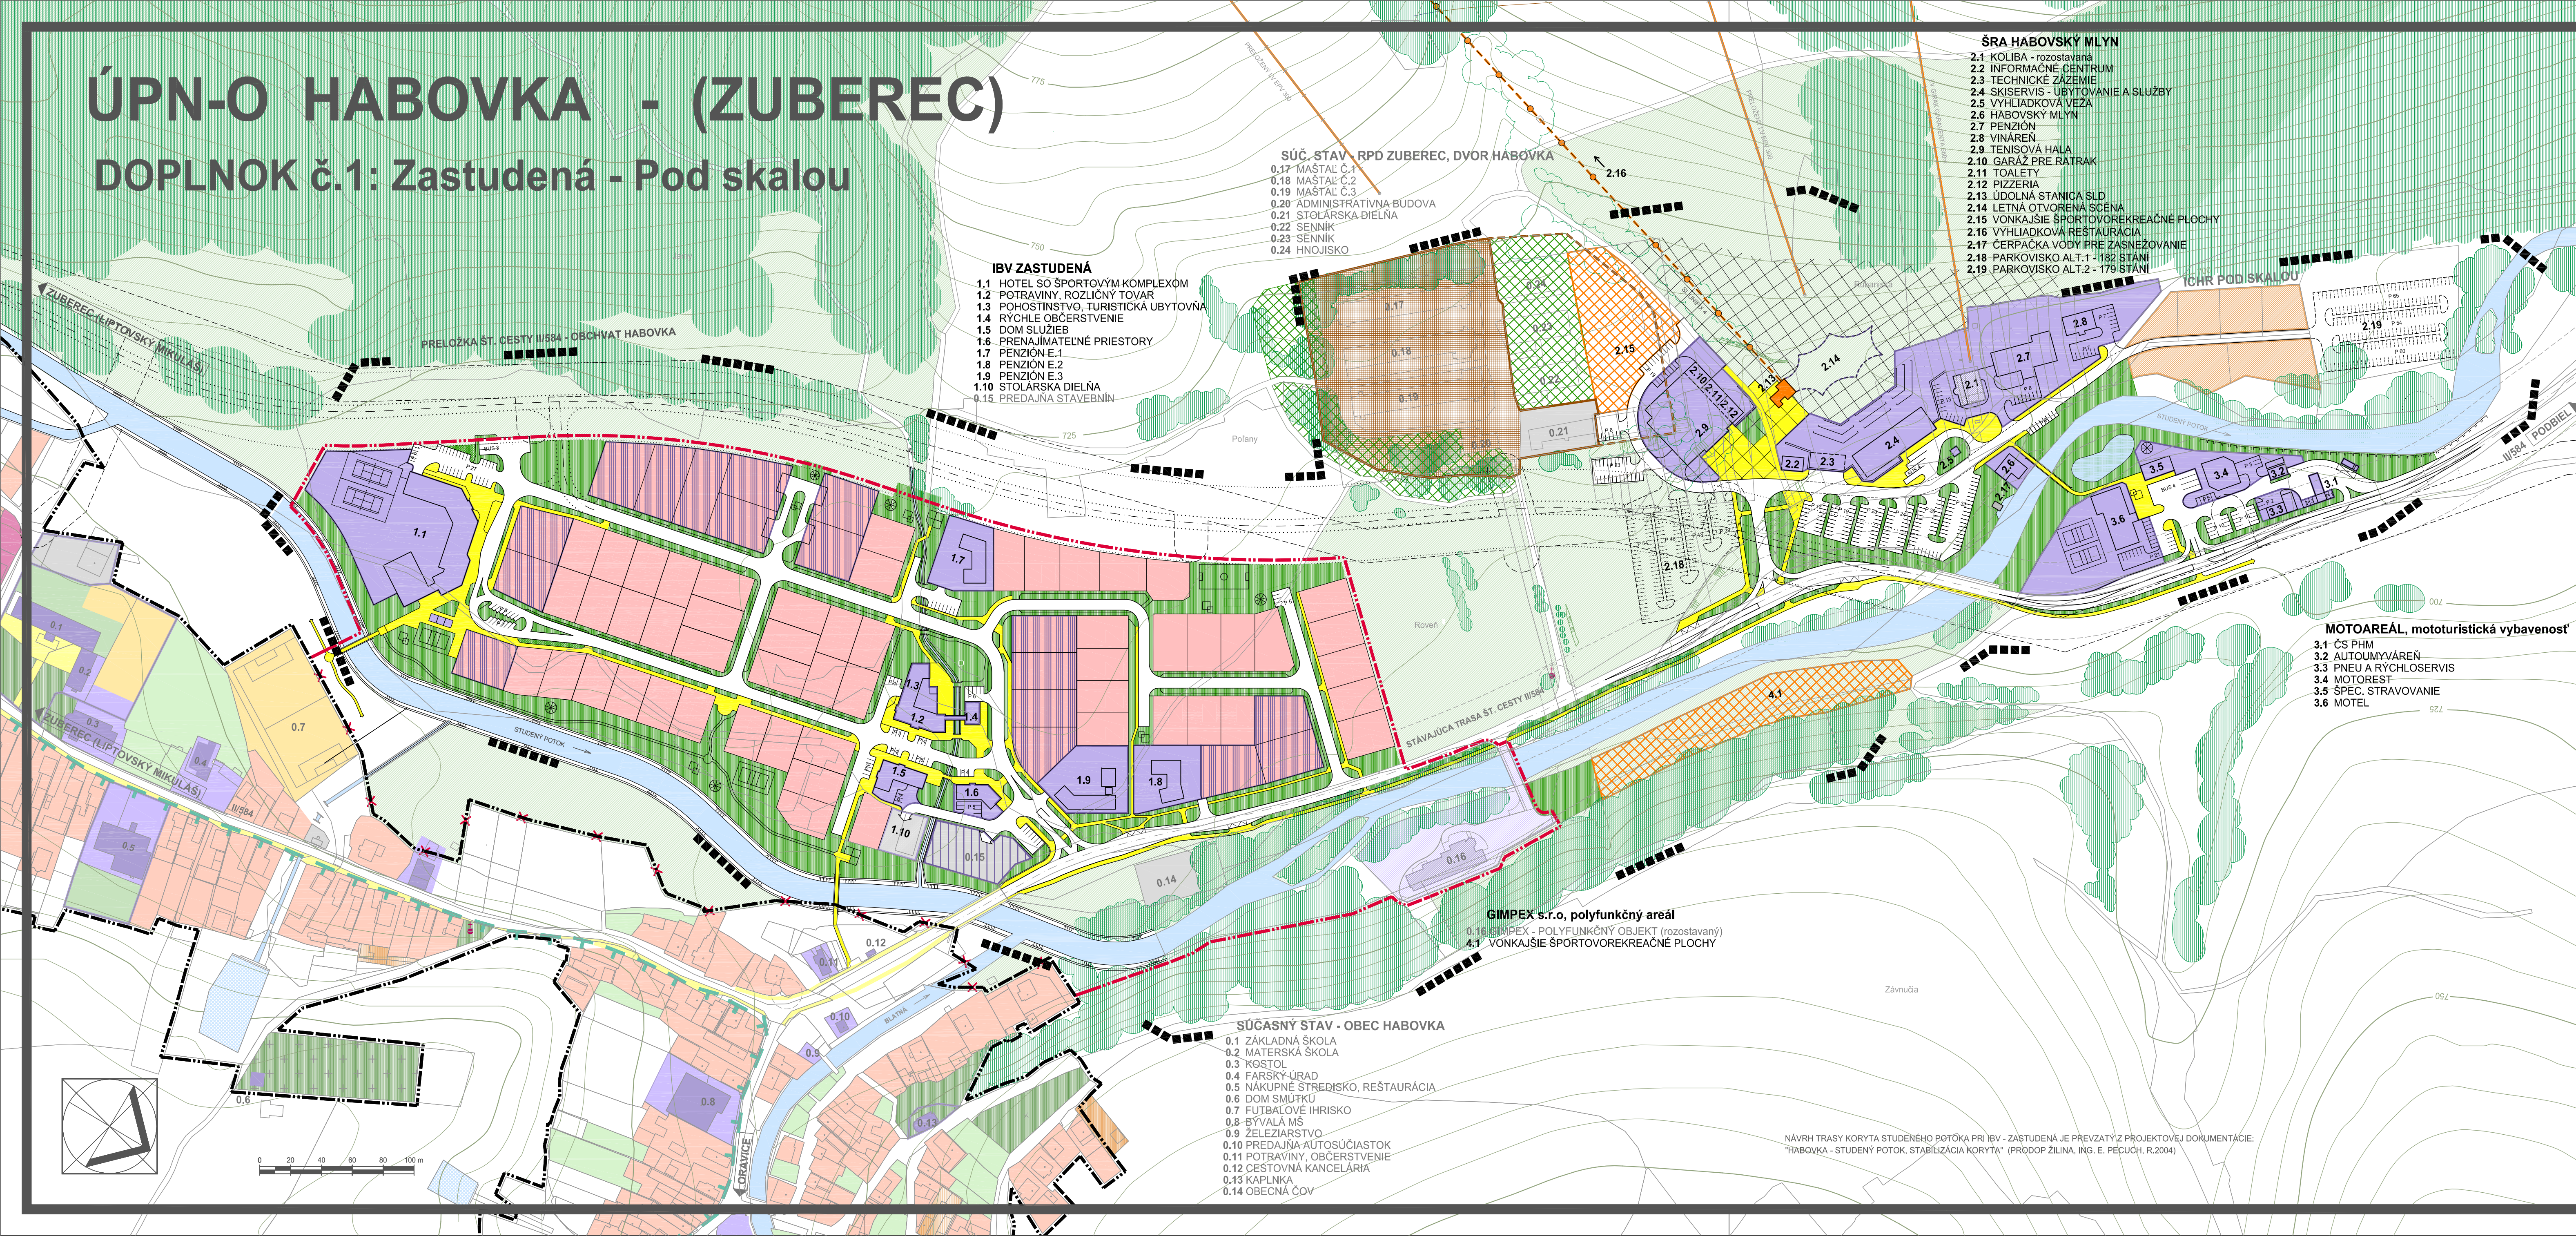

- IBV ZASTUDENÁ**
- 1.1 HOTEL SO ŠPORTOVÝM KOMPLEXOM
 - 1.2 POTRAVINY, ROZLIČNÝ TOVAR
 - 1.3 POHOSTINSTVO, TURISTICKÁ UBYTOVŇA
 - 1.4 RÝCHLE OBČERSTVENIE
 - 1.5 DOM SLUŽIEB
 - 1.6 PRENAJIMATELNÉ PRIESTORY
 - 1.7 PENZIÓN E.1
 - 1.8 PENZIÓN E.2
 - 1.9 PENZIÓN E.3
 - 1.10 STOLÁRSKA DIELŇA
 - 0.15 PREDAJNA STAVEBNÍN

- SÚČ. STAV - RPD ZUBEREC, DVOR HABOVKA**
- 0.17 MAŠTAL Č.1
 - 0.18 MAŠTAL Č.2
 - 0.19 MAŠTAL Č.3
 - 0.20 ADMINISTRATÍVNA BÚDOVA
 - 0.21 STOLÁRSKA DIELŇA
 - 0.22 SENNIK
 - 0.23 SENNIK
 - 0.24 HNOJSKO

- ŠRA HABOVSKÝ MLYN**
- 2.1 KOLIBA - rozostavaná
 - 2.2 INFORMAČNÉ CENTRUM
 - 2.3 TECHNICKÉ ZÁZEMIE
 - 2.4 SKISERVIS - UBYTOVANIE A SLUŽBY
 - 2.5 VÝHLIADKOVÁ VEŽA
 - 2.6 HABOVSKÝ MLYN
 - 2.7 PENZIÓN
 - 2.8 VINÁREN
 - 2.9 TENISOVÁ HALA
 - 2.10 GARÁŽ PRE RATRAK
 - 2.11 TOALETY
 - 2.12 PIZZERIA
 - 2.13 ÚDOLNÁ STANICA SLD
 - 2.14 LETNÁ OTVORENÁ SCÉNA
 - 2.15 VONKAJŠIE ŠPORTOVOREKREAČNÉ PLOCHY
 - 2.16 VÝHLIADKOVÁ RESTAURÁCIA
 - 2.17 CERPAČKA VODY PRE ZASNEŽOVANIE
 - 2.18 PARKOVISKO ALT.1 - 182 STÁNÍ
 - 2.19 PARKOVISKO ALT.2 - 179 STÁNÍ

- MOTOAREÁL, mototuristická vybavenosť**
- 3.1 ČS PHM
 - 3.2 AUTOUMÝVAREŇ
 - 3.3 PNEU A RÝCHLOSERVIS
 - 3.4 MOTOREST
 - 3.5 SPEC. STRAVOVANIE
 - 3.6 MOTEL

- GIMPEX s.r.o., polyfunkčný areál**
- 0.16 GIMPEX - POLYFUNKČNÝ OBJEKT (rozostavaný)
 - 4.1 VONKAJŠIE ŠPORTOVOREKREAČNÉ PLOCHY

- SÚČASNÝ STAV - OBEC HABOVKA**
- 0.1 ZÁKLADNÁ ŠKOLA
 - 0.2 MATERSKÁ ŠKOLA
 - 0.3 KOSTOL
 - 0.4 FARSKÝ ÚRAD
 - 0.5 NÁKUPNÉ STREDISKO, REŠTAURÁCIA
 - 0.6 DOM SMŮTKU
 - 0.7 FUTBALOVÉ IHRSKO
 - 0.8 BÝVALÁ MŠ
 - 0.9 ŽELEZIARSTVO
 - 0.10 PREDAJNÁ-AUTOSÚČIASTOK
 - 0.11 POTRAVINY, OBČERSTVENIE
 - 0.12 CESTOVNÁ KANCELÁRIA
 - 0.13 KAPLNKA
 - 0.14 OBECNÁ ČOV

KOMPLEXNÝ URBANISTICKÝ NÁVRH

STAV	NÁVRH	VÝHLAD	
			HRANICA RIEŠENÉHO ÚZEMIA
			HRANICA ZASTAVANÉHO ÚZEMIA
			STÁVAJÚCA HRANICA ZASTAVANÉHO ÚZEMIA NA ZRUŠENIE
			PLOCHY BÝVANIA
			POLYFUNKČNÉ PLOCHY
			PLOCHY A OBJEKTY OBČIANSKEJ VYBAVENOSTI
			PLOCHY INDIVIDUÁLNEJ REKREAČIE
			PLOCHY A OBJEKTY ŠPORTU A ŠPORTOVOREKREAČNÝCH AKTIVIT
			PLOCHY NEZÁVADNÝCH VÝROBNÝCH SLUŽIEB
			PLOCHY TECHNICKEJ INFRAŠTRUKTÚRY
			AREÁL RPD ZUBEREC, DVOR HABOVKA; ČASŤ NA ZRUŠENIE
			OHZD - VLEKY / SEDAČKOVÁ LANOVKA
			UPRAVENÝ TERÉN DOJAZDOVÉHO PRIESTORU LYŽIARSKÉHO AREÁLU
			ŠTÁTNE CESTY A MIESTNE KOMUNIKÁCIE
			PARKOVISKÁ / NESPEVNENÁ ODSTAVNÁ PLOCHA PRE ZIMNÚ ŠPIČKOVÚ NÁVŠTEVNOSŤ S POČTOM STÁNÍ
			HLAVNÉ PEŠIE TRASY A PRIESTRANSTVÁ
			VEREJNÁ ZELEŇ
			CINTORÍN
			ZÁHRADY
			IZOLAČNÁ ZELEŇ
			NELESNÁ VZRSTLÁ ZELEŇ VEĽKOPLOŠNE ZAPOJENÁ / SOLITÉRNA A SKUPINOVÁ
			HRANICA OCHRANNÉHO PÁSM A TANAP-u
			OCHRANNÉ PÁSM A VŠETKÝCH DRUHOV
			STABILIZÁCIA BREHOV A KORYTA STUDENÉHO POTOKA

ATELIER AUTORIZOVANÉHO ARCHITEKTA PAVLA KROPITZA, AAA - KROPITZ, BŮRICKÁ CESTA 103, 010 01 ŽILINA, TEL. FAX.: 041/7831622		
HIP: ING. ARCH. PAVEL KROPITZ	DOPRAVA: ING. I. MATEČEK, ING. ARCH. P. KROPITZ	DÁTUM: 09/2006
URBANIZMUS: ING. ARCH. P. KROPITZ, ING. ARCH. M. KROPITZOVÁ		C. VÝKRESU: 2
NÁZOV ÚLOHY: ÚPN-O HABOVKA - (ZUBEREC)		
DOPLNOK Č.1: ZASTUDENÁ - POD SKALOU		
NÁVRH RIEŠENIA - ČISTOPIS		
NÁZOV VÝKRESU: KOMPLEXNÝ URBANISTICKÝ NÁVRH		
OBJEDNÁVATEL: OBEC HABOVKA, ZASTUPENÁ STAROSTOM JÁNOM TARAJOM		
MIERKA: 1:2 000		

NÁVRH TRASY KORYTA STUDENÉHO POTOKA PRI IBV - ZASTUDENÁ JE PREVZATÝ Z PROJEKTOVEJ DOKUMENTÁCIE:
"HABOVKA - STUDENÝ POTOK, STABILIZÁCIA KORYTA" (PRODOP ŽILINA, ING. E. PECUCH, R.2004)