

NÁVRH VEREJNÉHO TECHNICKÉHO VYBAVENIA VODNÉ HOSPODÁRSTVO

m= 1 : 5 000

ÚPN OBCE HABOVKA

ZaD č. 1 ČISTOPIS

| STAV | NÁVRH | OPIS |
|------|---------------------|---|
| | Z1.2 D1.3 | OZNAČENIE RIEŠENÝCH AKTUALIZÁCIÍ, ZMIEN A DOPLNKOV V ZaD č.1 |
| | X | JAVY NA ZRUŠENIE, NEPLATNÉ ÚDAJE |
| | | ZOSUVNÉ ÚZEMIA STABILIZOVANÉ / POTENCIÁLNE (PODĽA ŠGÚDŠ, BRATISLAVA) |
| | Q_{100} / Q_{100} | ZÁPLAVOVÁ ČIARA Q_{100} (PODĽA HYDROTECHNICKÉHO POSÚDENIA / PODĽA WEB STRÁNKY ŠVP, §. p. B. ŠTAVNICA) |
| | Q_{50} | ZÁPLAVOVÁ ČIARA Q_{50} (PODĽA HYDROTECHNICKÉHO POSÚDENIA) |

NÁVRH ZMENY FUNKCIE NA ROZVOJOVÝCH PLOCHÁCH SCHVÁLENÝCH V PLATNOM ÚPN-O

| | |
|--|--|
| | ZMENA FUNKCIE Z OBČIANSKEJ VYBAVENOSTI NA BÝVANIE INDIVIDUÁLNE |
| | ZMENA FUNKCIE Z OBČIANSKEJ VYBAVENOSTI NA ZELEŇ VEREJNÚ |
| | ZMENA FUNKCIE Z OBČIANSKEJ VYBAVENOSTI NA ICHR |

| STAV | NÁVRH | OPIS |
|------|-------|---|
| | | HRANICE LOKALÍT RIEŠENÝCH V ZaD č. 1 |
| | | HRANICA KATASTRÁLNEHO ÚZEMIA |
| | | HRANICA SKUTOČNE ZASTAVANÉHO ÚZEMIA OBCE |
| | | OZNAČENIE URBANISTICKÝCH OKRSKOV (ÚO) PRE STANOVENIE ZÁVÄZNÝCH REGULATÍVOV |
| | | OZNAČENIE ZOBRAZENÝCH VEREJNOPROŠPEŠNÝCH STAVIEB |
| | | PLOCHY BÝVANIA |
| | | POLYFUNKČNÉ PLOCHY |
| | | PLOCHY OBČIANSKEJ VYBAVENOSTI |
| | | PLOCHY INDIVIDUÁLNEJ CHATOVEJ REKREÁCIE |
| | | PRÍVODNÉ VODOVODNÉ POTRUBIE DO SPOTREBISKA |
| | | GRAVITAČNÁ KANALIZÁCIA SPLAŠKOVÁ / PODĽA SPRACOVANÉHO PROJEKTU ODKANALIZOVANIA OBCE |
| | | KANALIZAČNÝ ZBERAČ HABOVKA - PODBIEL |
| | | MIESTNE KOMUNIKÁCIE |

V LOKALITE IBV ZASTUDENÁ V DÔSLEDKÚ USKUTOČNENÝCH JPÚ SA ZMENILO TRASOVANIE MK. NÁVRH ROZVODOV TI JE NAVRHNUTÝ V TRASÁCH NOVÝCH MK.

OBEC HABOVKA
ÚZEMNÝ PLÁN OBCE HABOVKA
ZMENY A DOPLNKY Č. 1
 schválený uznesením Obecného zastupiteľstva v Habovke č. 31/2024 zo dňa 04. 07. 2024, záväzná časť vyhlásená
VZN OBCE HABOVKA č. 1/2024 zo dňa 04. 07. 2024
 JUDr. Alojz Lajčín
 starosta obce


ÚZEMNÝ PLÁN OBCE HABOVKA - ZMENY A DOPLNKY Č. 1

| NÁZOV VÝKRESU: | NÁVRH VEREJNÉHO TECHNICKÉHO VYBAVENIA VODNÉ HOSPODÁRSTVO | STUPEŇ: | ČISTOPIS |
|---------------------------|--|----------------|-----------|
| OBSTARÁVATEĽ: | OBEC HABOVKA | MIERKA: | 1 : 5 000 |
| OSO PRE OBSTARÁVANIE ÚPD: | ING. ARCH. EVA ZAŤKOVÁ, REG. Č. 463 | DÁTUM: | 06 / 2024 |
| ZHOTOVITEL: | AAA-KROPITZ, ŽILINA | ČÍSLO VÝKRESU: | 5 |
| HL. RIEŠITEL: | ING. ARCH. P. KROPITZ, REG. Č. 2732 AA | | |
| AUTOR: | ING. ARCH. MILADA KROPITZOVÁ A KOL. | | |

ZOZNAM VODOHOSPODÁRSKYCH VEREJNOPROŠPEŠNÝCH STAVIEB


- V.6** vodovodná sieť v navrhovaných lokalitách
- V.7** splašková kanalizačná sieť v navrhovaných lokalitách
- V.8** dažďová kanalizácia

0 50 100 150 200 250 m

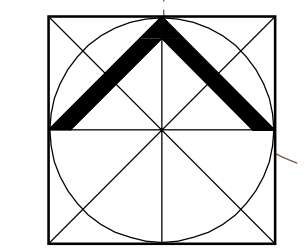

NÁVRH VEREJNÉHO TECHNICKÉHO VYBAVENIA VODNÉ HOSPODÁRSTVO m= 1: 5 000

ÚPN OBCE HABOVKA NÁVRH RIEŠENIA - ČISTOPIS

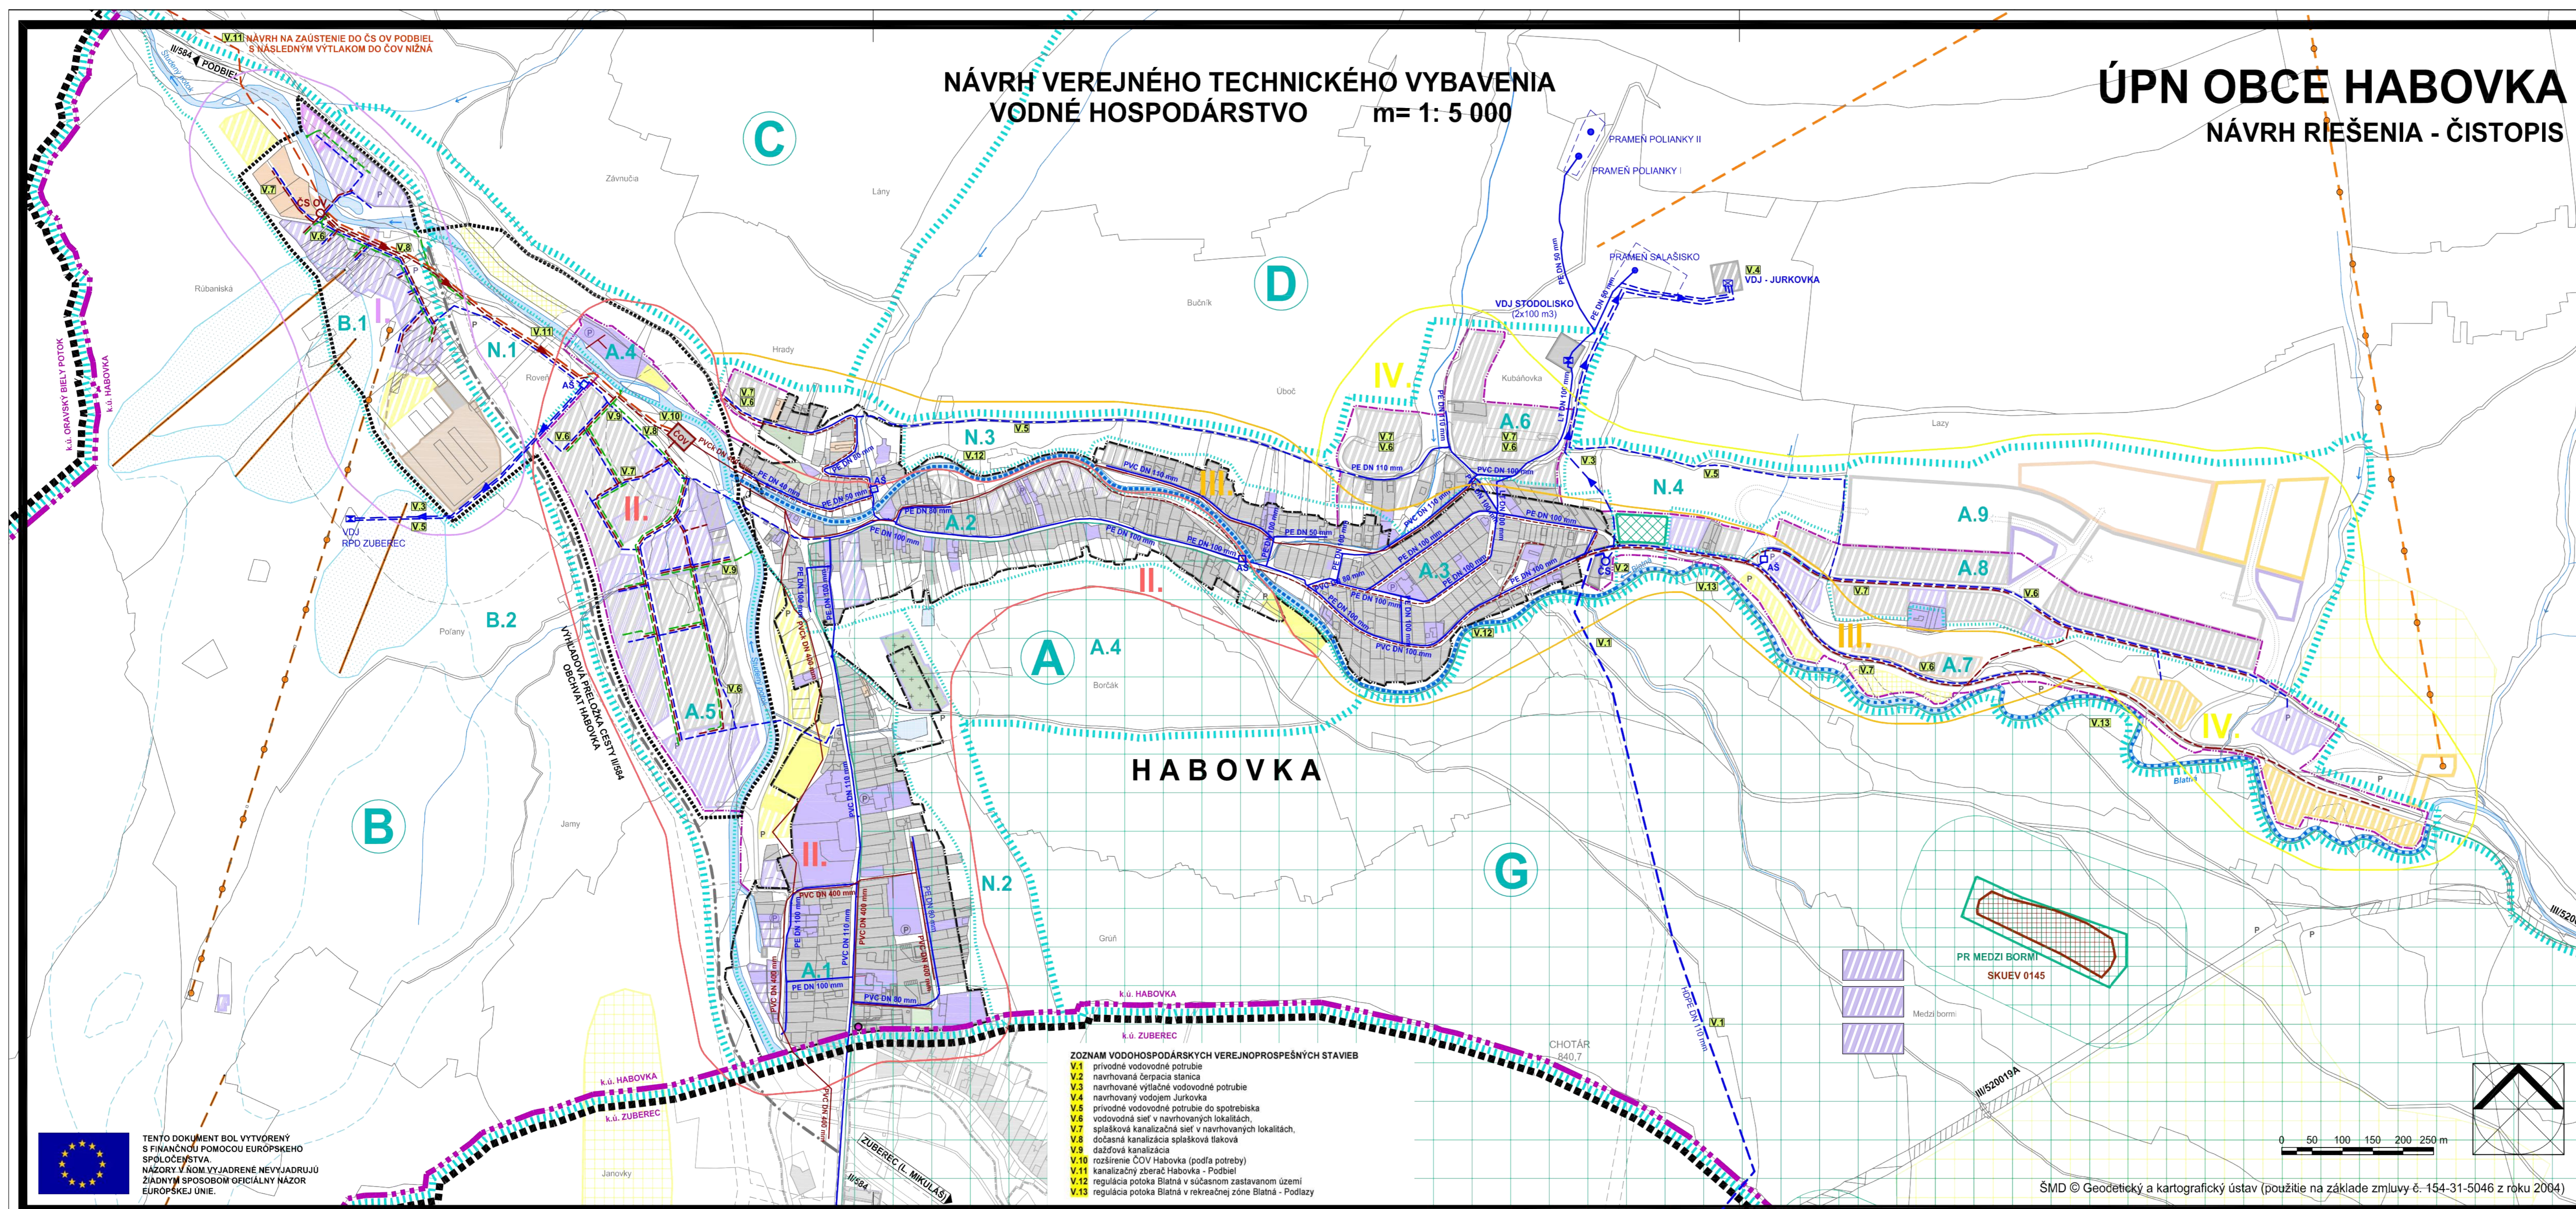

| STAV | NÁVRH | VÝHLAD | LEGENDA |
|------|-------|--------|---|
| | | | HRANICA RIEŠENÉHO ÚZEMIA |
| | | | HRANICA KATASTRÁLNEHO ÚZEMIA |
| | | | HRANICA ZASTAVANÉHO ÚZEMIA (K 1.1.1990) |
| | | | NÁVRH ROZŠÍRENIA HRANICE ZASTAVANÉHO ÚZEMIA |
| | | | ÚZEMIE RIEŠENÉ DOPLNKOM Č. 1 ÚZEMNEHO PLÁNU HABOVKA ZUBEREC |
| | | | OZNAČENIE URBANISTICKÝCH OKRSKOV (ÚO) PRE STANOVENIE ZÁVAZNÝCH REGULATÍV |
| | | | OZNAČENIE ZOBRAZENÝCH VEREJNOPROSPEŠNÝCH STAVIEB |
| | | | PLOCHY BÝVANIA |
| | | | POLYFUNKČNÉ PLOCHY |
| | | | PLOCHY OBČIANSKEJ VYBAVENOSTI |
| | | | PLOCHY NEZÁVADNÝCH VÝROBNÝCH SLUŽIEB |
| | | | CINTORÍN |
| | | | AREÁL RPD ZUBEREC, DVOR HABOVKA, ČASŤ NA ZRÚSENIE |
| | | | PLOCHY VÝROBY, SKLADOV A TECHNICKEJ INFRAŠTRUKTÚRY |
| | | | PLOCHY INDIVIDUÁLNEJ CHATOVEJ REKREÁCIE |
| | | | PLOCHY REKREÁCIE |
| | | | IHRISKÁ A ŠPORTOVISKÁ |
| | | | PLOCHY ŠPORTOVOREKREAČNÝCH AKTÍVIT |
| | | | DYNAMICKÉ ŠPORTOVÉ AKTIVITY |
| | | | DYNAMICKÉ ŠPORTOVÉ AKTIVITY V OCHRANOM PÁSME TANAP-u |
| | | | PLOCHY DOPRAVNÝCH STAVIEB |
| | | | OHDZ - LYŽIAR, VLEK / SEDAČKOVÁ LANOVKA S PLOCHAMI ZIAZDOVEHO LYŽOVANIA |
| | | | CESTA II. TRIEDY |
| | | | CESTA II. TRIEDY NÁVRH ROZŠÍRENIA / PREKLÁDKY |
| | | | MIESTNE KOMUNIKÁCIE |
| | | | PARKOVISKÁ / VYHRADENÉ PARKOVISKÁ |
| | | | MALOPLOŠNÉ OCHRANÉ ÚZEMIA |
| | | | OCHRANNÉ PÁSMO PR MEDZI BORMI |
| | | | OCHRANNÉ PÁSMO TANAP |
| | | | CHRÁNENÉ ÚZEMIE EURÓPSKEHO VÝZNAMU (SAC) NAVRHNUTE DO SUSTAVY NATURA 2000 |
| | | | RAŠELINISKO MEDZI POTOČKAMI |
| | | | VODNÝ ZDROJ S OCHRANÝM PÁSMOM I. STUŤA |
| | | | VODOJEM |
| | | | PRÍRODNÉ VODOVODNÉ POTRUBIE |
| | | | ČERPACIA STANICA |
| | | | VÝTLAČNÉ VODOVODNÉ POTRUBIE |
| | | | VODOVODNÁ ARMATÚRA ŠACHTA |
| | | | PRÍRODNÉ VODOVODNÉ POTRUBIE DO SPOTREBISKA |
| | | | ČISTIARENIE ODPADOVÝCH VOD S OCHRANÝM PÁSMOM |
| | | | GRAVITAČNÁ KANALIZÁCIA SPLAŠKOVÁ / PODLA SPRACOVANÉHO PROJEKTU ODKANALIZOVANIA OBCE |
| | | | KANALIZÁCIA DAŽDOVÁ |
| | | | ČERPACIA STANICA ODPADOVÝCH VOD |
| | | | DOČASNÁ KANALIZÁCIA SPLAŠKOVÁ TLAKOVÁ |
| | | | KANALIZAČNÝ ZBERAČ HABOVKA - PODBIEĽ |
| | | | REGULÁCIA POKOJA BLATNÁ V ZASTAV. ÚZEMÍ / V REKR. ZÓNE BLATNÁ - PODLAŽY |
| | | | HRANICE TLAKOVÝCH PÁSIEM |

- ZOZNAM VODOHOSPODÁRSKYCH VEREJNOPROSPEŠNÝCH STAVIEB**
- V.1 prívodné vodovodné potrubie
 - V.2 navrhovaná čerpacia stanica
 - V.3 navrhované výtlčné vodovodné potrubie
 - V.4 navrhovaný vodojem Jurkovka
 - V.5 prívodné vodovodné potrubie do spotrebiska
 - V.6 vodovodná sieť v navrhovaných lokalitách
 - V.7 splašková kanalizačná sieť v navrhovaných lokalitách
 - V.8 dočasná kanalizácia splašková tlaková
 - V.9 dažďová kanalizácia
 - V.10 rozšírenie ČOV Habovka (podľa potreby)
 - V.11 kanalizačný zberač Habovka - Podbieľ
 - V.12 regulácia potoka Blatná v súčasnom zastavanom území
 - V.13 regulácia potoka Blatná v rekreačnej zóne Blatná - Podlažy

TENTO DOKUMENT BOL VYTVORENÝ S FINANČNOU POMOCCOU EURÓPSKEHO SPOLČENSTVA. NÁZORY V NEM VYJADRENÉ NEVYJADRUJÚ ŽIADNYM SPÔSOBOM OFICIÁLNY NÁZOR EURÓPSKEJ UNIE.

ATELIER AUTORIZOVANÉHO ARCHITEKTA PAVLA KROPITZA, A.A. KROPITZ, BŔRICKÁ CESTA 103, 010 01 ŽILINA, TEL. FAX : 041/7831622
 HIP: ING. ARCH. PAVEL KROPITZ ENERĢ. SPOJE: K. KOLLÁR, ING. ARCH. P. KROPITZ DATUM: 08/2008
 URBANIZMUS: ING. ARCH. P. KROPITZ, ING. ARCH. M. KROPITZOVÁ VODNÉ HOSPODÁRSTVO: ING. ARCH. P. KROPITZ

NÁZOV ÚLOHY: **ÚZEMNÝ PLÁN OBCE HABOVKA**
 NÁVRH RIEŠENIA - ČISTOPIS

C. VYKRESU: **5**

NÁZOV VYKRESU: **NÁVRH RIEŠENIA VEREJNÉHO TECHNICKÉHO VYBAVENIA VODNÉ HOSPODÁRSTVO** MIERKA: 1: 5 000

OBJEDNÁVATEĽ: **OBEC HABOVKA, ZASTUPENÁ STAROSTOM JÁNOM TARAJOM**

SMD © Geodetický a kartografický ústav (použitie na základe zmluvy č. 154-31-5046 z roku 2004)

NÁVRH VEREJNÉHO TECHNICKÉHO VYBAVENIA VODNÉ HOSPODÁRSTVO

m= 1: 5 000

ÚPN OBCE HABOVKA

NÁVRH RIŠENIA - ČISTOPIS
ZaD č. 1 ČISTOPIS

| STAV | NÁVRH | OPIS |
|----------|-----------|--|
| [Symbol] | Z1.2 D1.3 | OZNAČENIE RIŠENÝCH AKTUALIZÁCIÍ, ZMĚN A DOPLNKOV V ZaD č.1 |
| [Symbol] | X | JAVY NA ZRUŠENIE, NEPLATNÉ ÚDAJE |
| [Symbol] | [Symbol] | ZOSUVNÉ ÚZEMIA STABILIZOVANÉ / POTENCIÁLNE (PODĽA ŠGÚDŠ, BRATISLAVA) |
| [Symbol] | [Symbol] | ZÁPLAVOVÁ ČIARA C ₁₀₀ (PODĽA HYDROTECHNICKÉHO POSÚDENIA / PODĽA WEB STRÁNKY SVP, §. p. B. ŠTAVNICA) |
| [Symbol] | [Symbol] | ZÁPLAVOVÁ ČIARA C ₅₀ (PODĽA HYDROTECHNICKÉHO POSÚDENIA) |

NÁVRH ZMĚNY FUNKCIE NA ROZVOJOVÝCH PLOCHÁCH SCHVÁLENÝCH V PLATNOM ÚPN-O

| | |
|----------|--|
| [Symbol] | ZMĚNA FUNKCIE Z OBCIANSKEJ VYBAVENOSTI NA BÝVANIE INDIVIDUÁLNE |
| [Symbol] | ZMĚNA FUNKCIE Z OBCIANSKEJ VYBAVENOSTI NA ZELEŇ VEREJNÚ |
| [Symbol] | ZMĚNA FUNKCIE Z OBCIANSKEJ VYBAVENOSTI NA ICHR |

- ZOZNAM VODOHOSPODÁRSKYCH VEREJNOPROSPESNÝCH STAVIEB**
- V.1 privodné vodovodné potrubie
 - V.2 navrhovaná čerpacia stanica
 - V.3 navrhované výtlačné vodovodné potrubie
 - V.4 navrhovaný vodojem Jurkovka
 - V.5 privodné vodovodné potrubie do spotrebiteľa
 - V.6 vodovodná sieť v navrhovaných lokalitách
 - V.7 splašková kanalizačná sieť v navrhovaných lokalitách
 - V.8 dočasná kanalizácia splašková tlaková
 - V.9 dočasná kanalizácia splašková tlaková
 - V.10 rozšírenie ČOV Habovka (podľa potreby)
 - V.11 kanalizačný zberač Habovka - Podbiel
 - V.12 regulácia potoka Blatná v súčasnom zastavanom území
 - V.13 regulácia potoka Blatná v rekreačnej zóne Blatná - Podlazy

OBEC HABOVKA
ÚZEMNÝ PLÁN OBCE HABOVKA
ZMĚNY A DOPLNKY Č. 1
schválený uznesením Obecného zastupiteľstva v Habovke č. 31/2024 zo dňa 04. 07. 2024, záväzná časť vyhlásená
VZN OBCE HABOVKA č. 1/2024 zo dňa 04. 07. 2024

JUDr. Alojz Lajčin
starosta obce

ÚZEMNÝ PLÁN OBCE HABOVKA - ZMĚNY A DOPLNKY Č. 1

| NÁZOV VÝKRESU: | STUPEŇ: |
|--|----------|
| NÁVRH VEREJNÉHO TECHNICKÉHO VYBAVENIA VODNÉ HOSPODÁRSTVO | ČISTOPIS |

| | |
|---|--------------------------|
| OBSTARÁVATEĽ: OBEC HABOVKA | MIERKA: 1 : 5 000 |
| OSO PRE OBSTARÁVANIE ÚPD: ING. ARCH. EVA ZAŤKOVÁ, REG. Č. 463 | DÁTUM: 06 / 2024 |
| ZHOTOVITEĽ: AAA-KROPITZ, ŽILINA | ČÍSLO VÝKRESU: 5 |
| HL. RIŠITEĽ: ING. ARCH. P. KROPITZ, REG. Č. 2732 AA | |
| AUTOR: ING. ARCH. MILADA KROPITZOVÁ A KOL. | |

TENTO DOKUMENT BOL VYTVORENÝ S FINANČNŤOU POMOCCOU EURÓPSKEHO SPOLOČENSTVA.
NÁZORY V NŇM VYJADRENÉ NEVYJADRUJÚ ŽIADNYM SPÔSOBOM OFICIÁLNY NÁZOR EURÓPSKEJ ÚNIE.

| STAV | NÁVRH | VÝHLAD | OPIS |
|----------|----------|----------|--|
| [Symbol] | [Symbol] | [Symbol] | HRANICE LOKALÍT RIŠENÝCH V ZaD č. 1 |
| [Symbol] | [Symbol] | [Symbol] | HRANICA KATASTRÁLNEHO ÚZEMIA |
| [Symbol] | [Symbol] | [Symbol] | HRANICA ZASTAVANÉHO ÚZEMIA (K 1.1.1990) |
| [Symbol] | [Symbol] | [Symbol] | NÁVRH ROZŠÍRENIA HRANICE HRANICA SKUTOČNÉ ZASTAVANÉHO ÚZEMIA OBCE |
| [Symbol] | [Symbol] | [Symbol] | ÚZEMIE RIŠENÉ DOPLNKOM Č.1 ÚZEMNÉHO PLÁNU HABOVKA-ZUBEREC |
| [Symbol] | [Symbol] | [Symbol] | OZNAČENIE URBANISTICKÝCH OKRSKOV (ÚO) PRE STANOVENIE ZÁVÄZNYCH REGULATÍV |
| [Symbol] | [Symbol] | [Symbol] | OZNAČENIE ZOBRAZENÝCH VEREJNOPROSPESNÝCH STAVIEB |
| [Symbol] | [Symbol] | [Symbol] | PLOCHY BÝVANIA |
| [Symbol] | [Symbol] | [Symbol] | POLYFUNKČNÉ PLOCHY |
| [Symbol] | [Symbol] | [Symbol] | PLOCHY OBCIANSKEJ VYBAVENOSTI |
| [Symbol] | [Symbol] | [Symbol] | PLOCHY NEZÁVÄDNÝCH VYROBNÝCH SLUŽIEB |
| [Symbol] | [Symbol] | [Symbol] | CINTORÍN |
| [Symbol] | [Symbol] | [Symbol] | AREÁL RPD ZUBEREC, DVOR HABOVKA, ČASŤ NA ZRUŠENIE |
| [Symbol] | [Symbol] | [Symbol] | PLOCHY VÝROBY, SKLADOV A TECHNCKEJ INFRAŠTRUKTÚRY |
| [Symbol] | [Symbol] | [Symbol] | PLOCHY INDIVIDUÁLNEJ CHATOVEJ REKREAČIE |
| [Symbol] | [Symbol] | [Symbol] | PLOCHY REKREAČIE |
| [Symbol] | [Symbol] | [Symbol] | IHRISKÁ A ŠPORTOVISKÁ |
| [Symbol] | [Symbol] | [Symbol] | PLOCHY ŠPORTOVOREKREAČNÝCH AKTIVÍT |
| [Symbol] | [Symbol] | [Symbol] | DYNAMCKÉ ŠPORTOVÉ AKTIVITY |
| [Symbol] | [Symbol] | [Symbol] | DYNAMCKÉ ŠPORTOVÉ AKTIVITY V OCHRANNOM PÁSME TANAP-u |
| [Symbol] | [Symbol] | [Symbol] | PLOCHY DOPRAVNÝCH STAVIEB |
| [Symbol] | [Symbol] | [Symbol] | OHZD - LYŽIAR, VLEK / SEĎAČKOVÁ LANOVKA S PLOCHAMI ZIAZDOVEHO LYŽOVANIA |
| [Symbol] | [Symbol] | [Symbol] | CESTA II. TRIEDY |
| [Symbol] | [Symbol] | [Symbol] | CESTA III. TRIEDY NÁVRH ROZŠÍRENIA / PREKĽADKY |
| [Symbol] | [Symbol] | [Symbol] | MIESTNE KOMUNIKÁCIE |
| [Symbol] | [Symbol] | [Symbol] | PARKOVISKÁ / VYHRADENÉ PARKOVISKÁ |

ATEĽER AUTORIZOVANÉHO ARCHITEKTA PAVLA KROPITZA, AAA - KROPITZ, BŮRČKA CESTA 103, 010 01 ŽILINA, TEL. FAX: 041/7831622
HIP: ING. ARCH. PAVEL KROPITZ ENERGI, SPOJE: K.KOLLÁR, ING. ARCH. P. KROPITZ DATUM: 08/2008
URBANIZMUS: ING. ARCH. P. KROPITZ, ING. ARCH. M. KROPITZOVÁ VODNÉ HOSPODÁRSTVO: ING. ARCH. P. KROPITZ

NÁZOV ÚLOHY: **ÚZEMNÝ PLÁN OBCE HABOVKA**
NÁVRH RIŠENIA - ČISTOPIS

NÁZOV VÝKRESU: **NÁVRH RIŠENIA VEREJNÉHO TECHNICKÉHO VYBAVENIA VODNÉ HOSPODÁRSTVO**

OBJEDNÁVATEĽ: **OBEC HABOVKA, ZASTUPENÁ STAROSTOM JÁNOM TARAJOM**

MIERKA: **1: 5 000**

