


NÁVRH VEREJNÉHO DOPRAVNÉHO VYBAVENIA

m= 1: 5 000

ÚPN OBCE HABOVKA

NÁVRH RIEŠENIA - ČISTOPIS

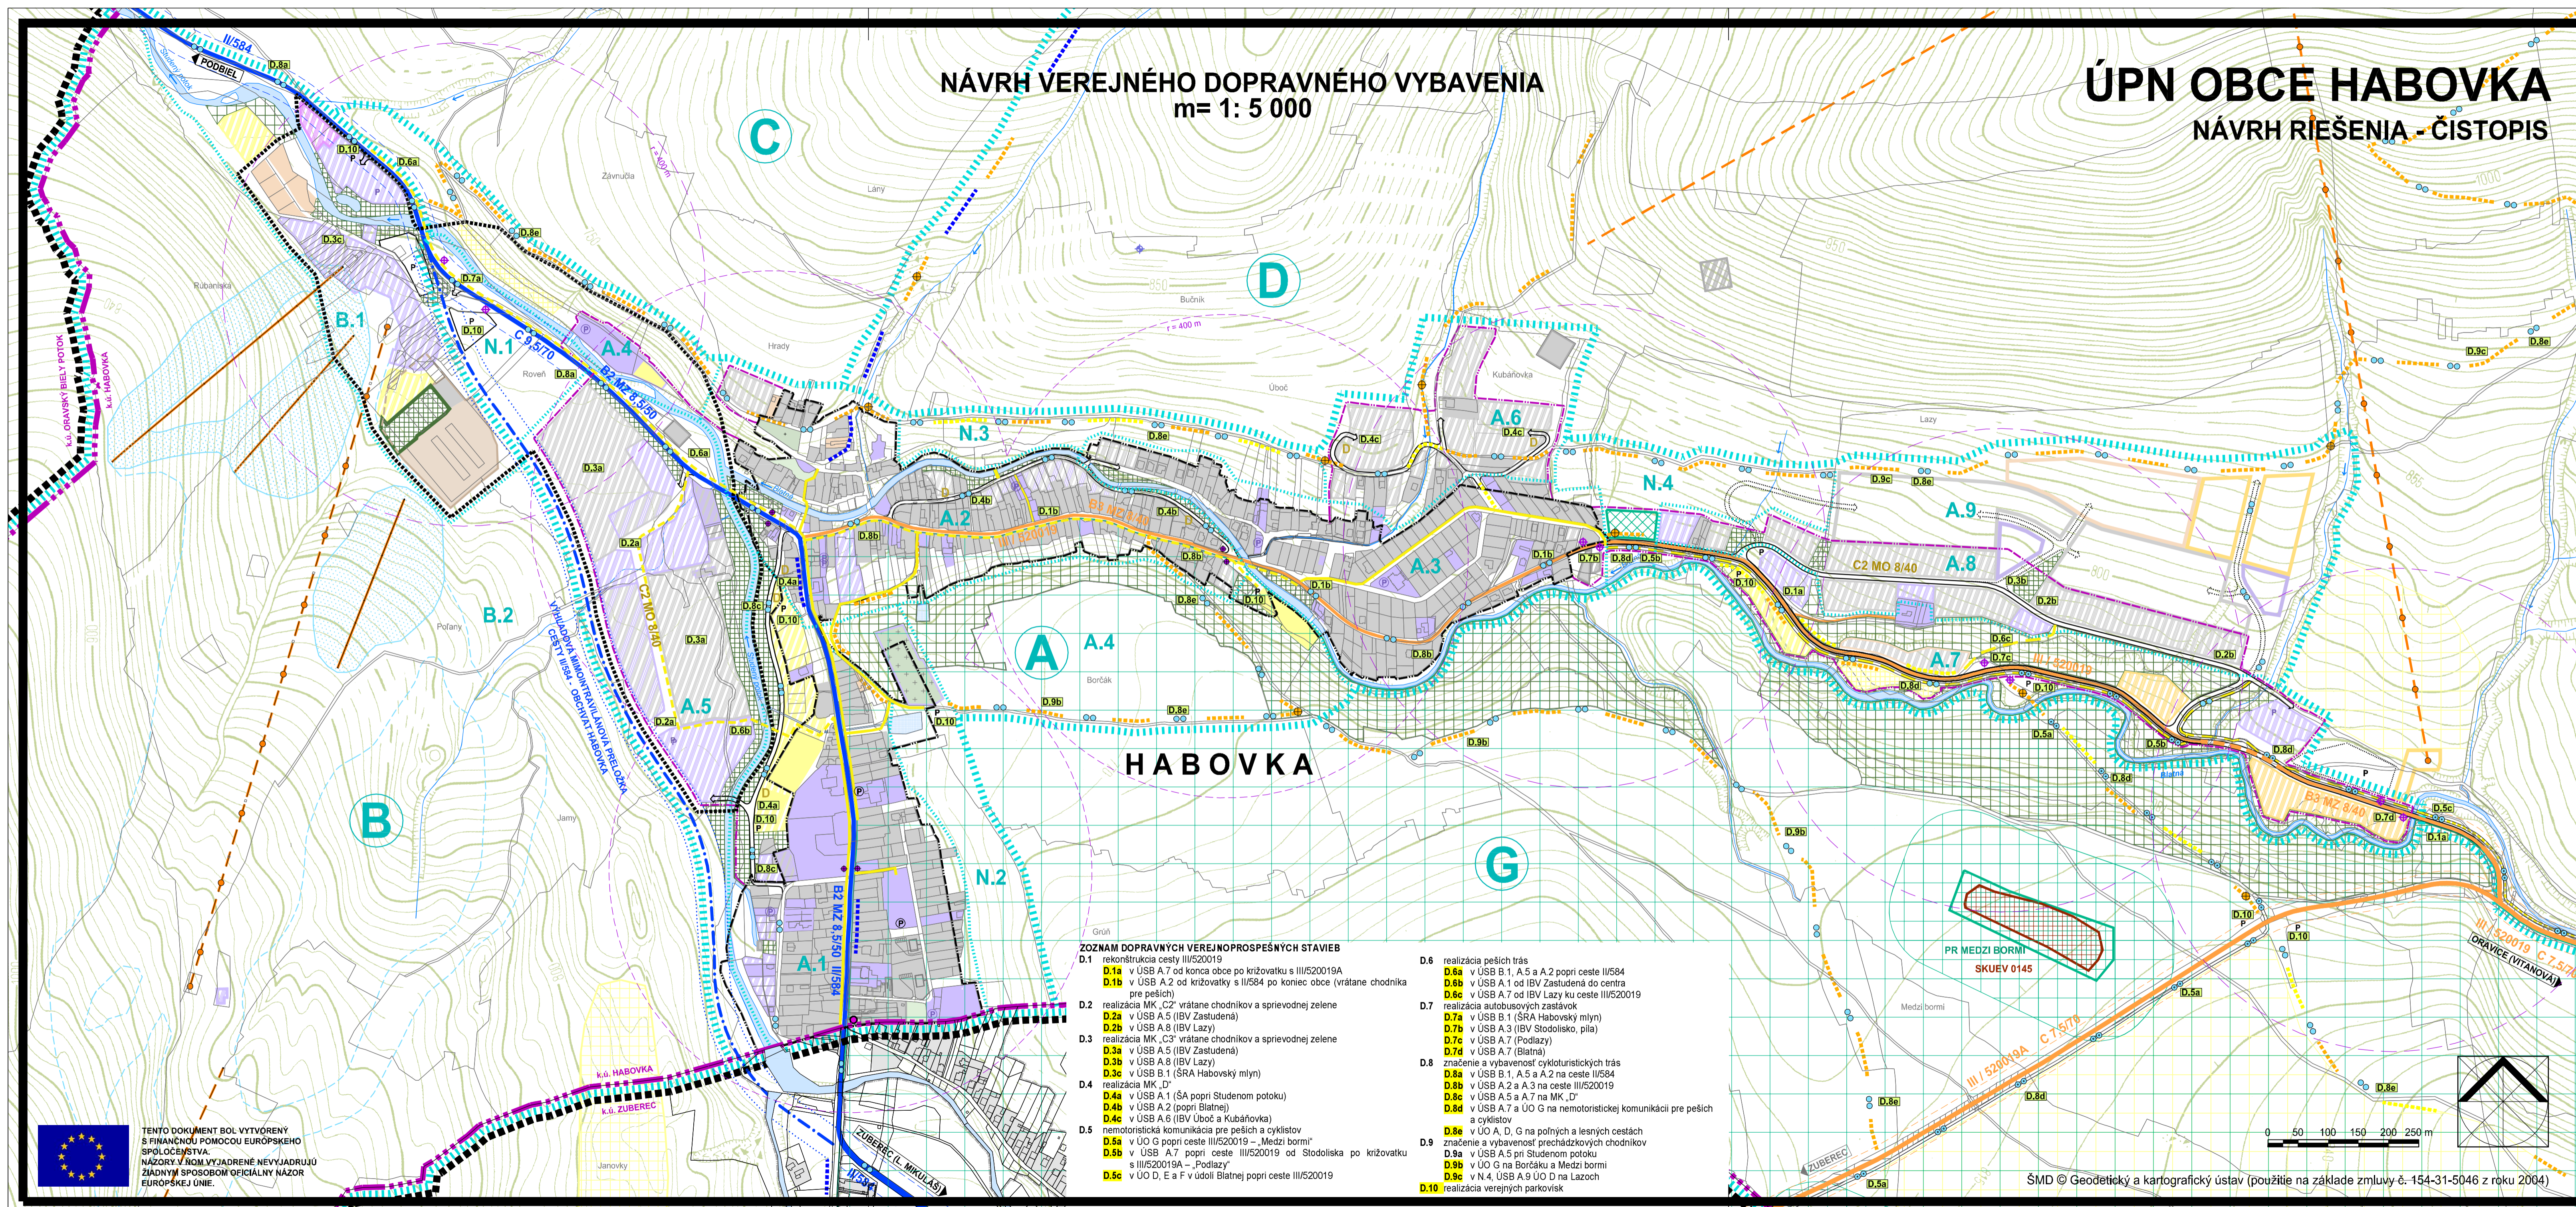

- ZOZNAM DOPRAVNÝCH VEREJNOSPESNÝCH STAVIEB**
- D.1** rekonštrukcia cesty III/520019
D.1a v USB A.7 od konca obce po križovatku s III/520019A
D.1b v USB A.2 od križovatky s II/584 po koniec obce (vrátane chodníka pre peších)
- D.2** realizácia MK „C2“ vrátane chodníkov a sprievodnej zelene
D.2a v USB A.5 (IBV Zastudená)
D.2b v USB A.8 (IBV Lazy)
- D.3** realizácia MK „C3“ vrátane chodníkov a sprievodnej zelene
D.3a v USB A.5 (IBV Zastudená)
D.3b v USB A.8 (IBV Lazy)
D.3c v USB B.1 (ŠRA Habovský mlyn)
- D.4** realizácia MK „D“
D.4a v USB A.1 (ŠA popri Studenom potoku)
D.4b v USB A.2 (popri Blatnej)
D.4c v USB A.6 (IBV Úboč + Kubáňovka)
- D.5** nemotoristická komunikácia pre peších a cyklistov
D.5a v ÚO G popri ceste III/520019 – „Medzi bormi“
D.5b v USB A.7 popri ceste III/520019 od Stodoliska po križovatku s III/520019A – „Podlazy“
D.5c v ÚO D, E a F údolí Blatnej popri ceste III/520019
- D.6** realizácia peších trás
D.6a v USB B.1, A.5 a A.2 popri ceste II/584
D.6b v USB A.1 od IBV Zastudená do centra
D.6c v USB A.7 od IBV Lazy ku ceste III/520019
- D.7** realizácia autobusových zastávok
D.7a v USB B.1 (ŠRA Habovský mlyn)
D.7b v USB A.3 (IBV Stodolisko, pila)
D.7c v USB A.7 (Podlazy)
D.7d v USB A.7 (Blatná)
- D.8** značenie a vybavenosť cykloturistických trás
D.8a v USB B.1, A.5 a A.2 na ceste II/584
D.8b v USB A.2 a A.3 na ceste III/520019
D.8c v USB A.5 a A.7 na MK „D“
D.8d v USB A.7 a ÚO G na nemotoristickej komunikácii pre peších a cyklistov
- D.9** značenie a vybavenosť prechádzkových chodníkov
D.9a v USB A.5 pri Studenom potoku
D.9b v ÚO G na Borčáku a Medzi bormi
D.9c v N.4, USB A.9 ÚO D na Lazoch
- D.10** realizácia verejných parkovísk

STAV	NÁVRH	VÝHLAD	OPIS
	-----		HRANICA RIEŠENÉHO ÚZEMIA
	-----		HRANICA KATASTRÁLNEHO ÚZEMIA
	-----		HRANICA ZASTAVANÉHO ÚZEMIA (K 1.1.1990)
	-----		NÁVRH ROZŠÍRENIA HRANICE ZASTAVANÉHO ÚZEMIA
	-----		ÚZEMIE RIEŠENÉ DOPLNKOM Č.1 ÚZEMNÉHO PLÁNU HABOVKA-ZUBEREC
	A		OZNAČENIE URBANISTICKÝCH OKRSKOV (ÚO) PRE STANOVENIE ZÁVAZNÝCH REGULATÍV
	D.1		OZNAČENIE ZOBRAZENÝCH VEREJNOSPESNÝCH STAVIEB
			PLOCHY BÝVANIA
			POLYFUNKČNÉ PLOCHY
			PLOCHY OBCIANSKEJ VYBAVENOSTI
			PLOCHY NEZÁVAZNÝCH VÝROBNÝCH SLUŽIEB
			CINTORÍN
			AREÁL RPD ZUBEREC, DVOR HABOVKA; ČASŤ NA ZRUŠENIE
			PLOCHY VÝROBY, SKLADOV A TECHNICKÉ INFRAŠTRUKTÚRY
			PLOCHY INDIVIDUÁLNEJ CHATOVEJ REKREÁCIE
			PLOCHY REKREÁCIE
			IHRISKÁ A ŠPORTOVISKÁ
			PLOCHY ŠPORTOVOREKREAČNÝCH AKTIVÍT
			DYNAMICKÉ ŠPORTOVÉ AKTIVITY
			DYNAMICKÉ ŠPORTOVÉ AKTIVITY V OCHRANNOM PÁSME TANAP-u
			VEREJNÁ ZELEN' S PARKOVOU ÚPRAVOU / IZOLAČNÁ ZELEN'
			PLOCHY NSKV NAVRHNUTÉ NA LESOPARKOVOU ÚPRAVOU
			MALOPLÔŠNÉ CHRÁNENÉ ÚZEMIA
			OCHRANNÉ PÁSMO PR MEDZI BORMI
			OCHRANNÉ PÁSMO TANAP
			CHRÁNENÉ ÚZEMIE EURÓPSKEHO VÝZNAMU (SAC) NAVRHNUTÉ DO SÚSTAVY NATURE 2000
			RAŠELINISKO MEDZI POTOČKAMI
			PLOCHY DOPRAVNÝCH STAVIEB - ČS PHM
			TURISTICKÉ ZNAČKOVANÉ TRASY / LYŽIARSKÉ BEŽECKÉ TRASY
			PRECHÁDZKOVÉ CHODNÍK / NAUČNÝ CHODNÍK S INFORMAČNÝMI TABUĽAMI
			OHZD - LYŽIAR. VLEK / SEDÁČKOVÁ LANOVKA S PLOCHAMI ZJAZDOVEHO LYŽOVANIA
			CYKLOMAGISTRÁLA / CYKLOTURISTICKÉ TRASY
			HLAVNÉ PEŠIE TRASY
			NEMOTORISTICKÁ KOMUNIKÁCIA PRE PEŠÍCH A CYKLISTOV
			CESTA II. TRIEDY
			CESTA III. TRIEDY / PREKLADKY
			MIESTNE KOMUNIKÁCIE
			PARKOVISKÁ / VYHRADENÉ PARKOVISKÁ
			AUTOBUSOVÁ ZASTÁVKA S IZOCHRONOOU DOSTUPNOSTI 400 m
	II/584		OZNAČENIE CIEST
	C 9,5/70		KATEGÓRIA CESTY
	MZ 8/40		KATEGÓRIA MIESTNEJ KOMUNIKÁCIE
	B2, B3 C2, D		FUNKČNÉ TRIEDY MIESTNYCH KOMUNIKÁCIÍ

ATELIER AUTORIZOVANÉHO ARCHITEKTA PAVLA KROPITZA, AAA - KROPITZ, BŔRICKÁ CESTA 103, 010 01 ŽILINA, TEL. FAX: 041/7631622

TIPI: ING. ARCH. PAVEL KROPITZ DOPRAVA: ING. ARCH. P. KROPITZ DÁTUM: 06/2008

URBANIZMUS: ING. ARCH. P. KROPITZ, ING. ARCH. M. KROPITZOVÁ SPOLUPRÁCA: PROF. ING. JÁN CELKO CSC

NAZOV ULOHY: **ÚZEMNÝ PLÁN OBCE HABOVKA**
NÁVRH RIEŠENIA - ČISTOPIS

Č. VYKRESU: **4**

NAZOV VYKRESU: **NÁVRH RIEŠENIA VEREJNÉHO DOPRAVNÉHO VYBAVENIA**

MIERKA: 1: 5 000

OBJEDNÁVATEL: **OBEC HABOVKA, ZASTUPENÁ STAROSTOM JÁNOM TARAJOM**

TENTO DOKUMENT BOL VYTVORENÝ S FINANČNOU POMOCCOU EURÓPSKEHO SPOLČENSTVA. NÁZORY V NŇM VYJADRENÉ NEVYJADRUJÚ ŽIADNÝ SPOSOBOM OFICIÁLNY NÁZOR EURÓPSKEJ UNIE.

ŠMD © Geodetický a kartografický ústav (použitie na základe zmluvy č. 154-31-5046 z roku 2004)